


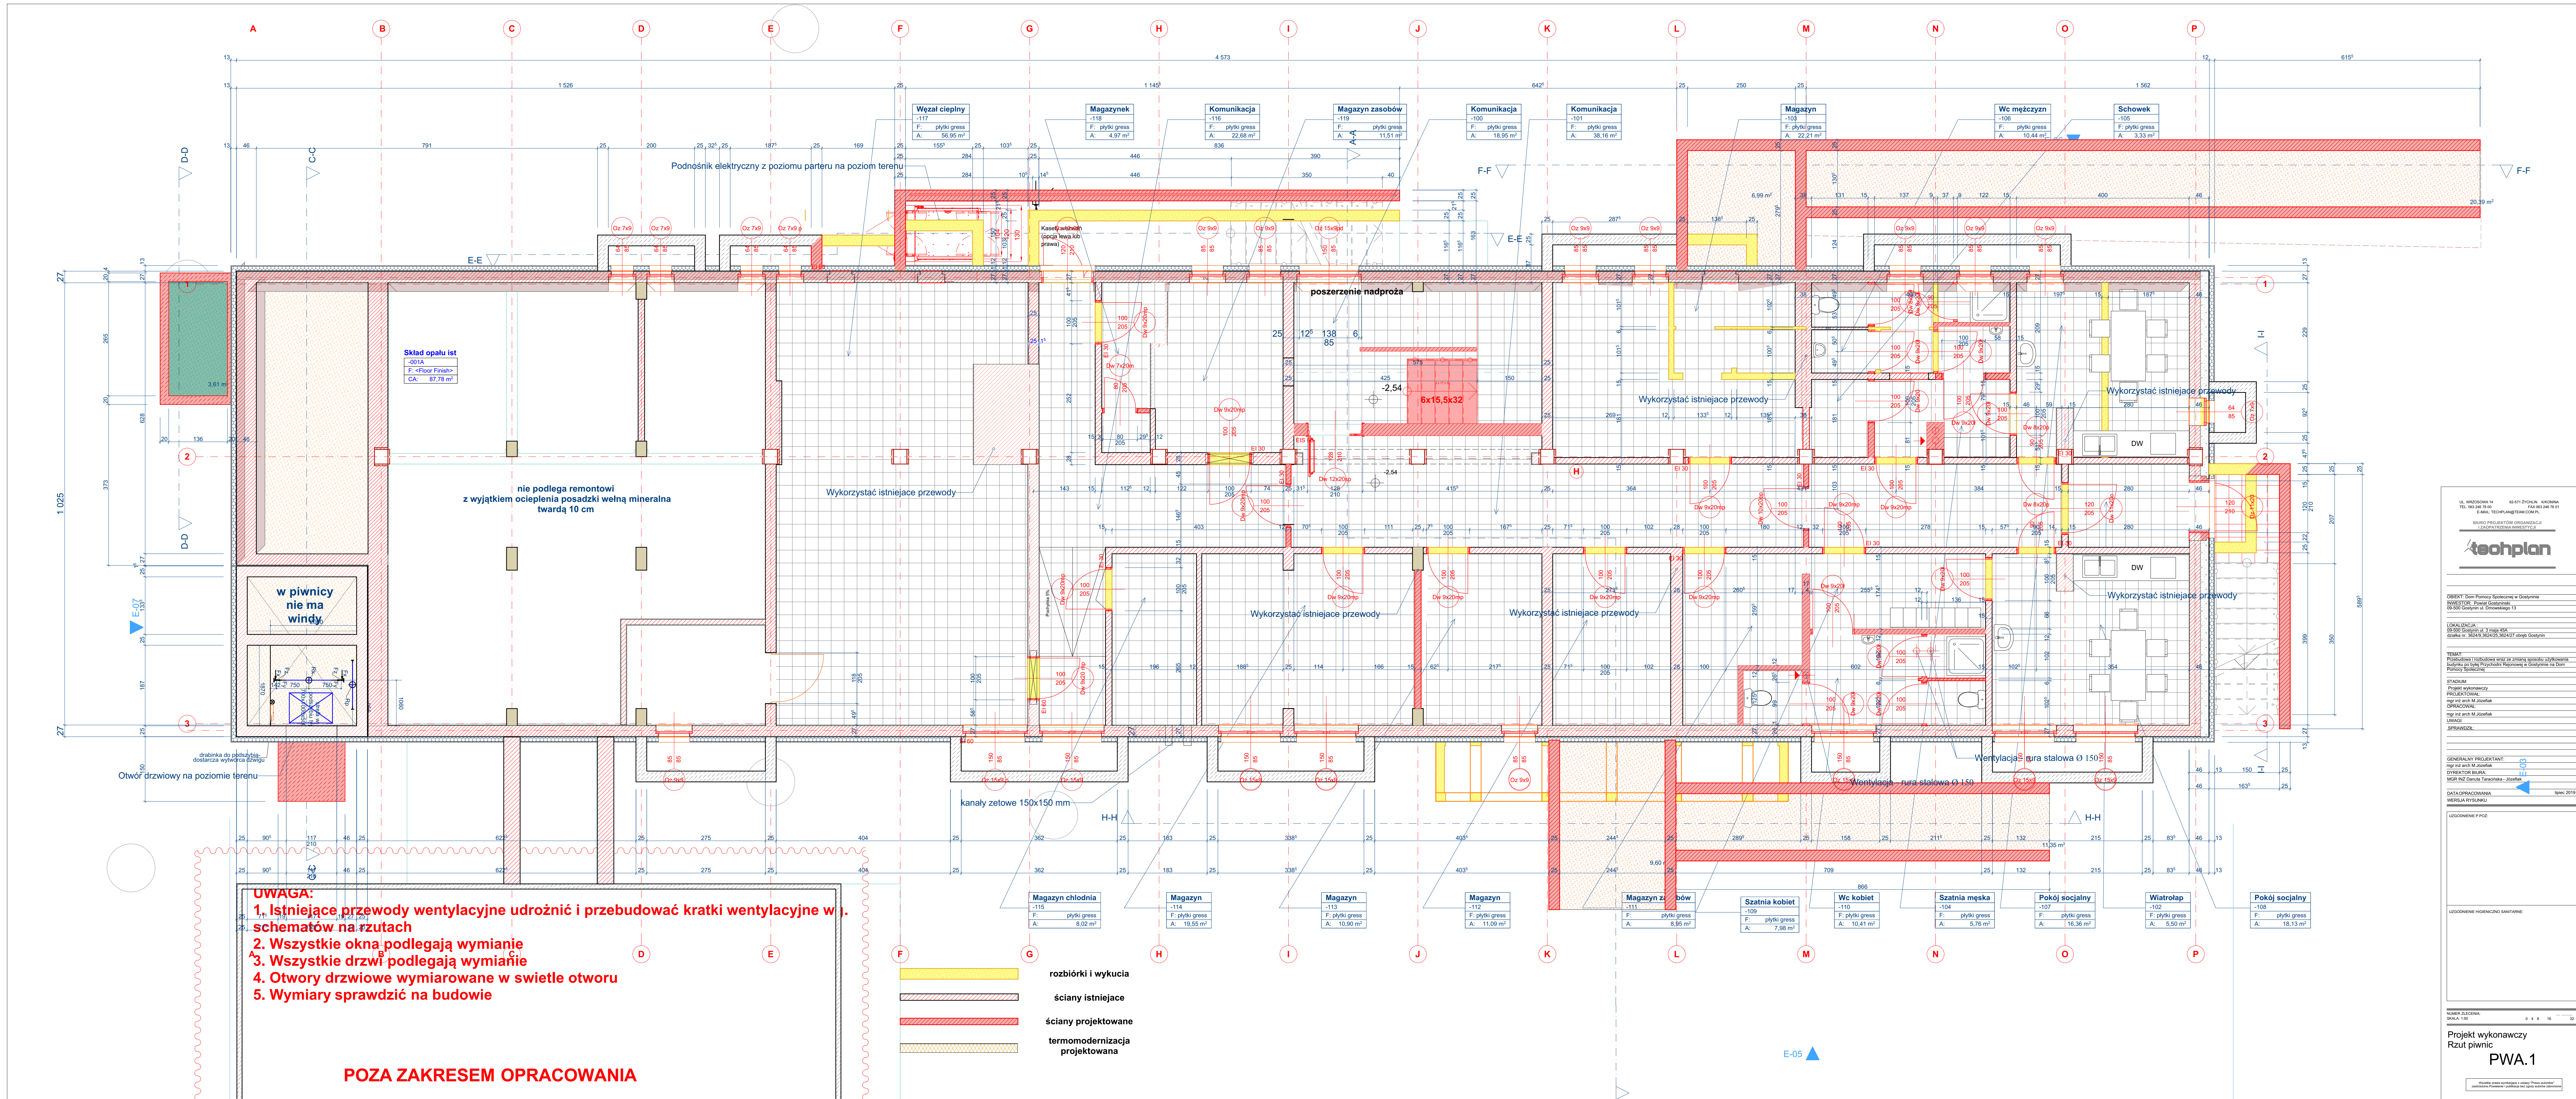

- UWAGA:**
1. Istniejące przewody wentylacyjne udrożnić i przebudować kratki wentylacyjne wg schematów na rzutach
 2. Wszystkie okna podlegają wymianie
 3. Wszystkie drzwi podlegają wymianie
 4. Otwory drzwiowe wymiarowane w świetle otworu
 5. Wymiary sprawdzić na budowie

POZA ZAKRESEM OPRACOWANIA

- rozbiorczy i wykuć
- ściany istniejące
- ściany projektowane
- termomodernizacja projektowana

UL. WISZNIOWA 14 42-417 ZICHOM KROKOWA
TEL. 98 240 78 10 FAX 98 240 78 10
E-MAIL: TECHPLAN@TEAM.COM.PL

BIURO PROJEKTOW ORGANIZACJI
EDUCATIZERNA WARSZAWA

techplan

OBIEKT: Dom Pomocy Społecznej w Gostyniu
INWESTOR: Powiat Gostyniński
38-500 Gostynin ul. Dmowskiego 13

LOKALIZACJA:
38-500 Gostynin ul. 3 maja 40A
Gostynin w. 38-500 Gostynin, 38-500 Gostynin

TEMAT:
Przebudowa i rozbudowa wraz ze zmianą sposobu użytkowania
budynku po dawnym Przedszkolu Regionalnym w Gostyninie na Dom
Pomocy Społecznej

STADIUM:
Projekt wykonawczy
PROJEKTOWAŁ:
mgr inż. arch. M. Jasiński
OPRACOWAŁ:
mgr inż. arch. M. Jasiński
LAWAŻ:
SZEROKOŚĆ:
SZEROKOŚĆ:

GENERALNY PROJEKTANT:
mgr inż. arch. M. Jasiński
DIREKTOR BIURA:
mgr inż. arch. M. Jasiński

DATA OPRACOWANIA:
WERSJA RYSUNKU

10 lipiec 2019

UZASADNIENIE P.POZ:

UZASADNIENIE HIGIENICZNO-SANITARNE:

WARIANT ZŁOŻENIA
SKALA: 1:50 0 4 8 16 32

Projekt wykonawczy
Rzut piwnic
PWA.1

Opisuje prace wykonawcze i zawiera "Przewidywany"
opis prac budowlanych, podlegających wykonaniu