


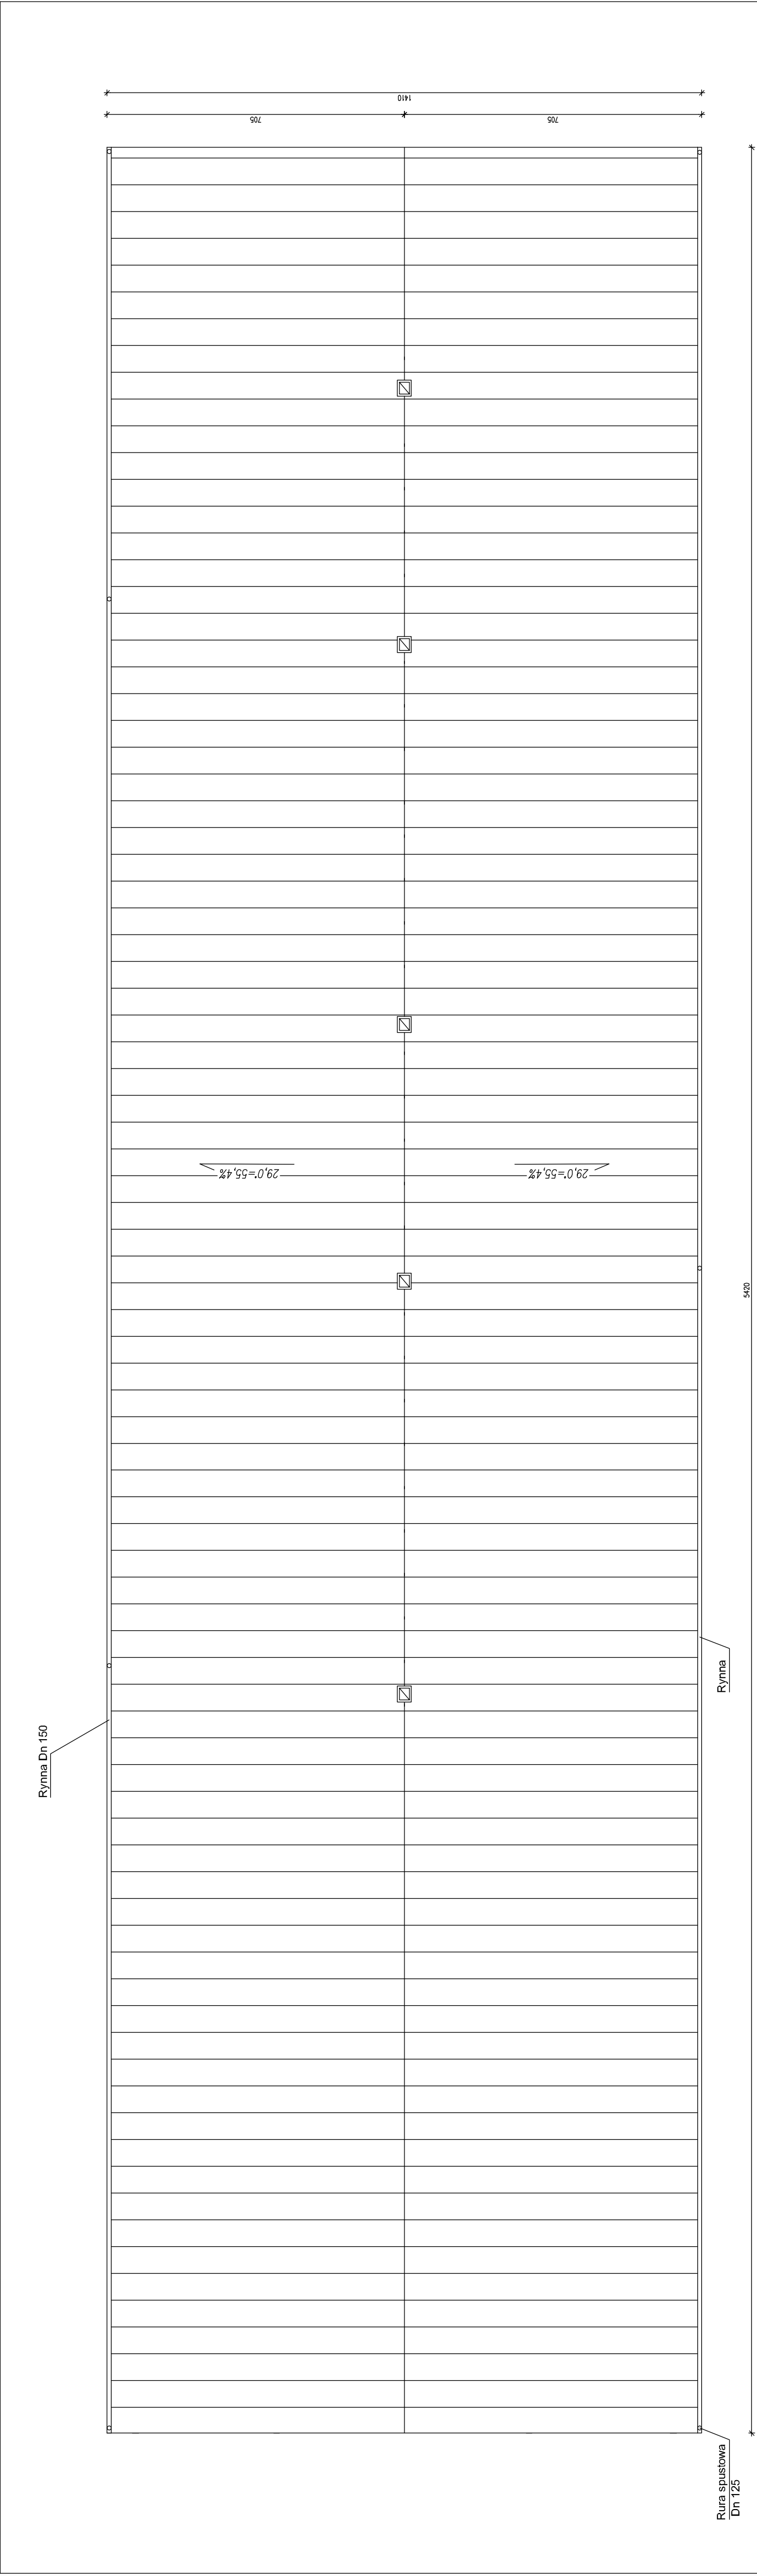

GŁÓWNY PROJEKTANT:	DYREKCJA INWESTYCJI W KUTNIE Sp. z o.o. 99-300 Kutno, ul. Wojska Polskiego 10a		
	tel/fax: (024) 355 23 55	email: dikutno@wppl	www: dikutno.prv.pl
NAZWA ZADANIA: PROJEKT REMONTU WPISANEGO DO REJESTRU ZABYTEKÓW (POD NUMEREM 538/1145), BUDYNKU „OBORO-CHLEWNIA” POWIATOWEGO DOMU POMOCY SPOŁECZNEJ W CZARNOWIE.			
INWESTOR: Powiatowy Dom Pomocy Społecznej w Czarnowie, Czarnów 5, 09-541 Pacyna			
DATA: grudzień 2015r			
NAZWA RYSUNKU: Rzut dachu			
SKALA: 1:100			
FUNKCJA: PROJEKTANT	IMIĘ I NAZWISKO: mgr inż. TOMASZ RESZKOWSKI	UPRAWNIENIA: BUDOWLANE MAZ/0159/ PW004/03	NR. RYSUNKU:
			18