


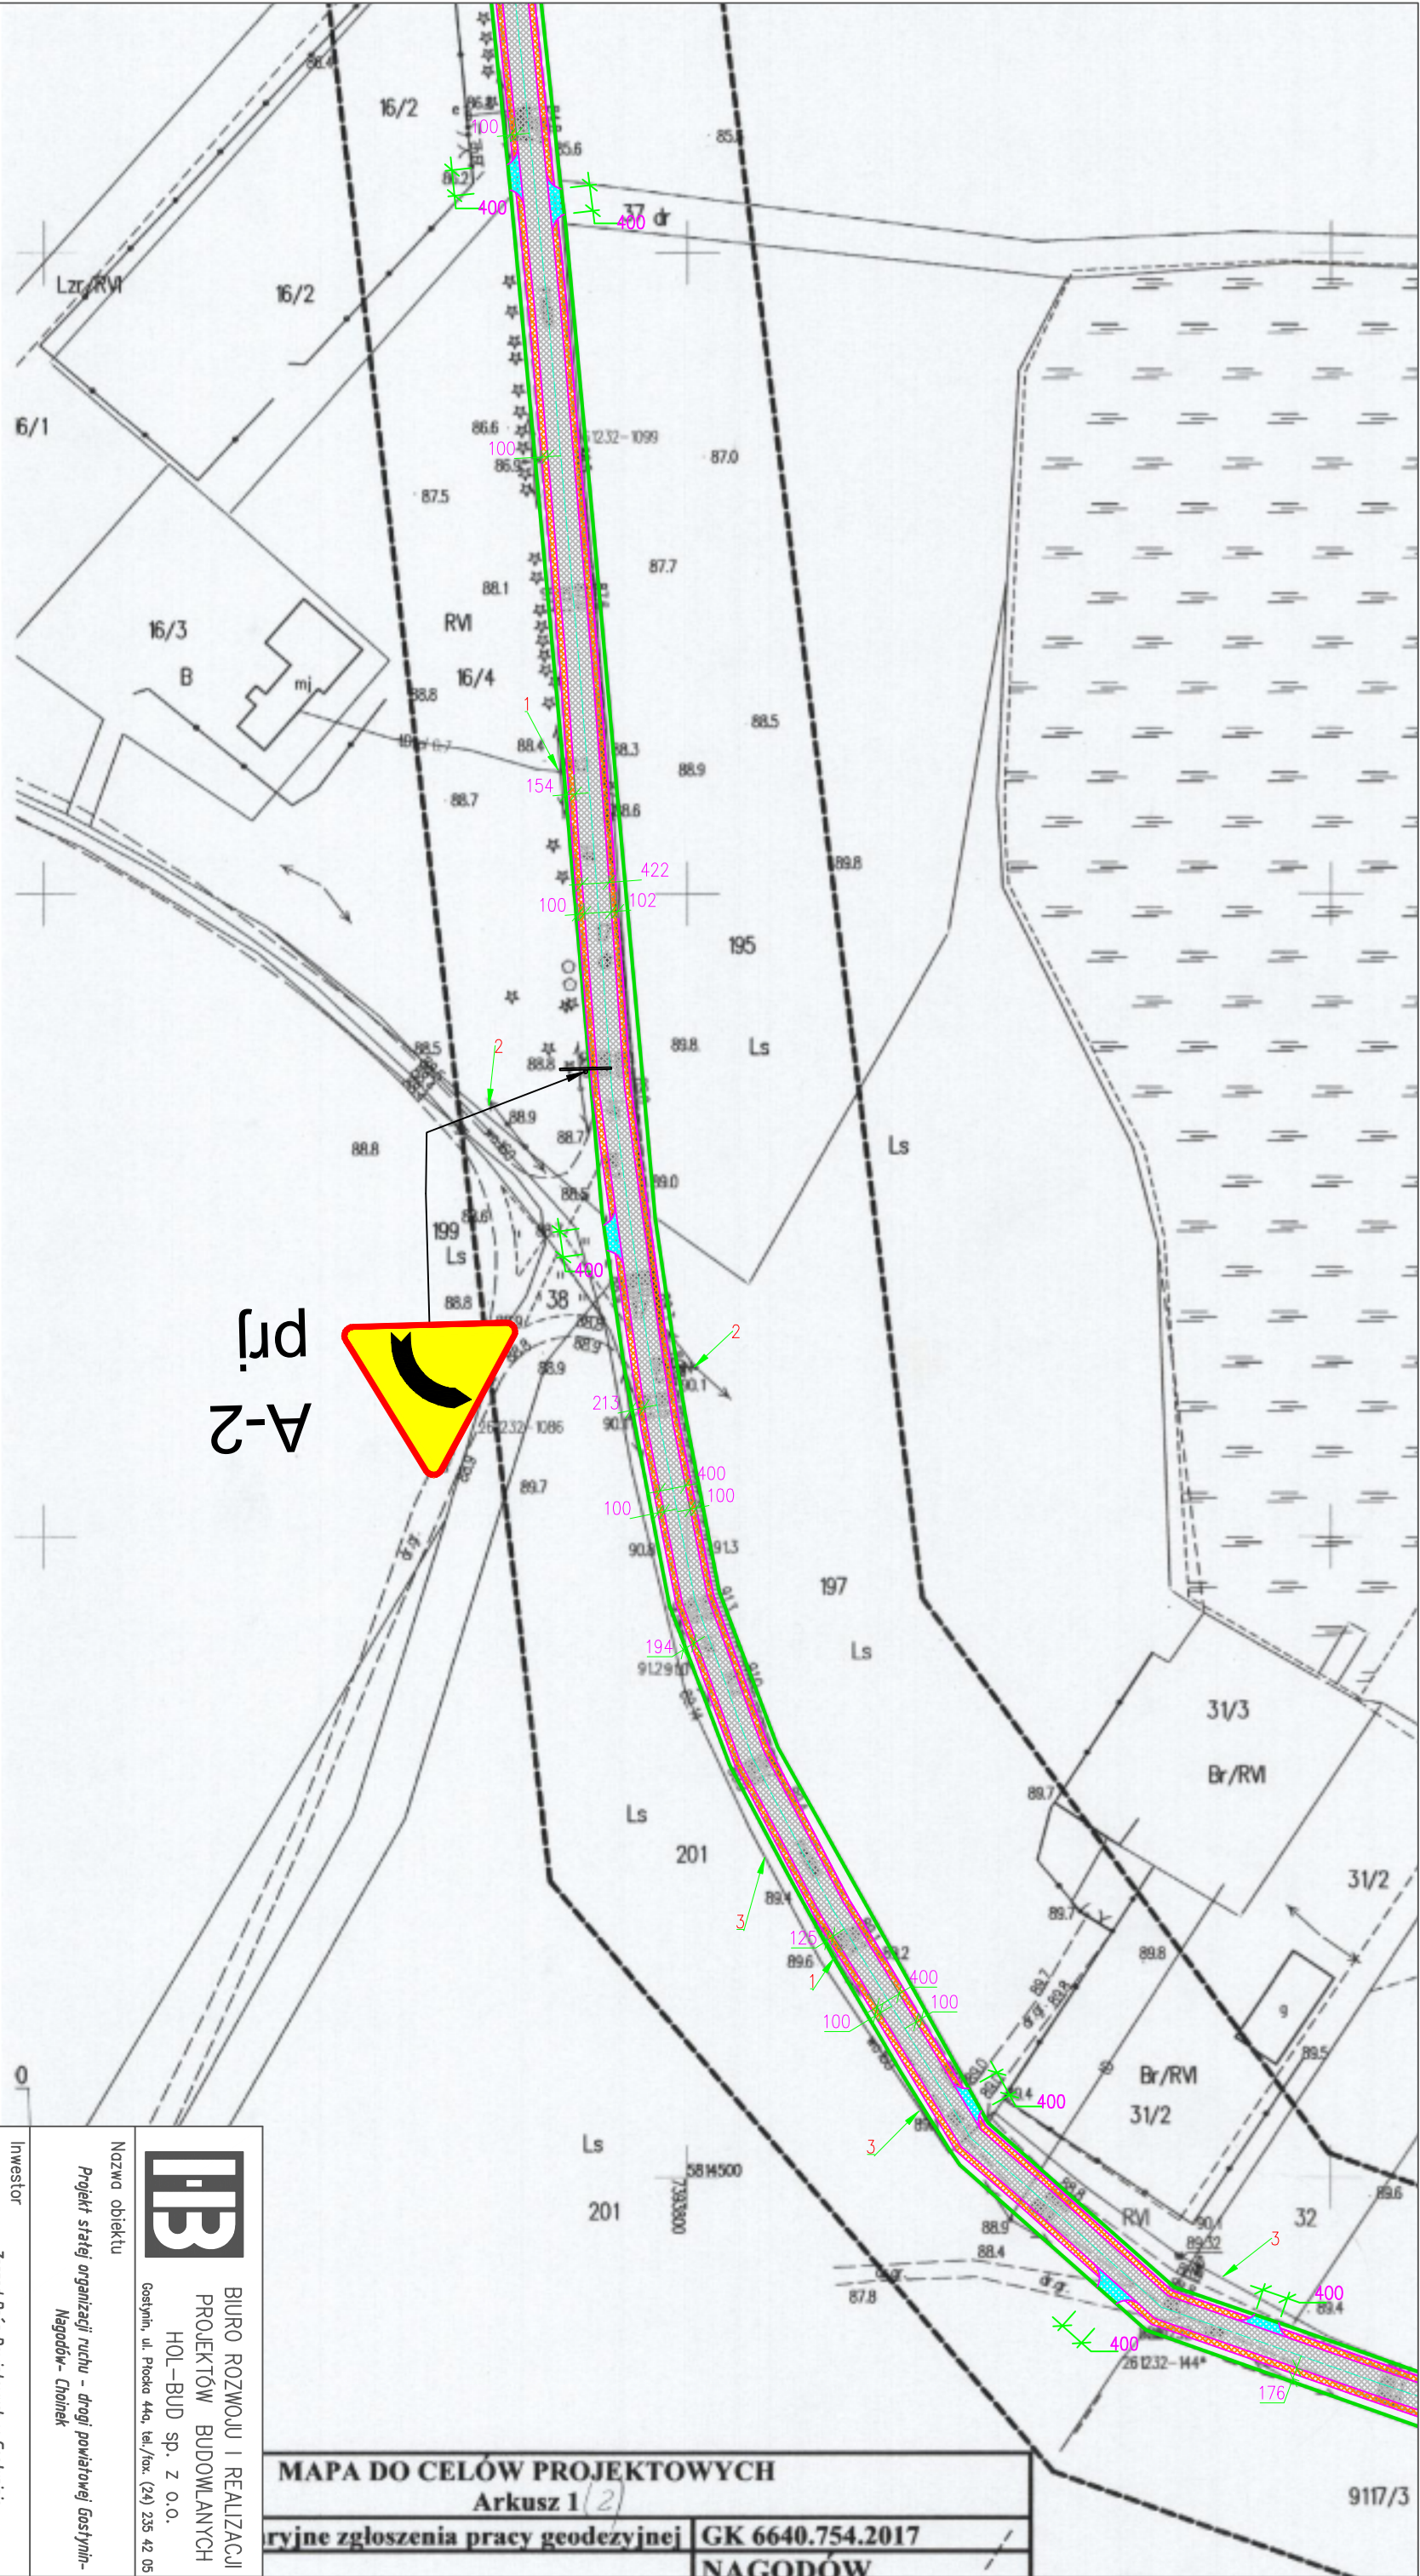

MAPA DO CELÓW PROJEKTOWYCH Arkusz 1 (2)			
ryjnie zgłoszenia pracy geodezyjnej		GK 6640.754.2017	
NAGODÓW			

IB			
BIURO ROZWOJU I REALIZACJI PROJEKTÓW BUDOWLANYCH HOL-BUD sp. z o.o. Gostynin, ul. Piłska 44a, tel./fax. (24) 235 42 05			
Nazwa obiektu Projekt stacji organizacji ruchu - drogi powiatowej Gostynin- Nagodów - Cholek			
Inwestor Zarząd Dróg Powiatowych w Gostyninie ul. Piłska 76, 09-500 Gostynin			
Adres inwestycji Gostynin, Powiat Gostyniński			
Projektant mgr inż. arch. Tomasz Reszkowski upr.nr. MAZ/0159/PWOK/03 i upr.nr. MA/070/14			
Temat rysunku PROJEKT ORGANIZACJI RUCHU			
Skala 1:1000	Data 10.2017	Nr rys. 6	Nr strony