




- 1 kolor ciemno szary papa lub membrana
2 blacha tytanowa rynny rury spustowe i opierzenia
3 kolor ciemno szary - szary bazaltowy RAL 7012
4 kolor jasno szary - szary agatowy RAL 7038
5 kolor biały - biel sygnałowa - RAL 9003
6 kolor jasno szary - szary sygnałowy RAL 7004

J-J Elewacja Frontowa

elewacja frontowa

1:100

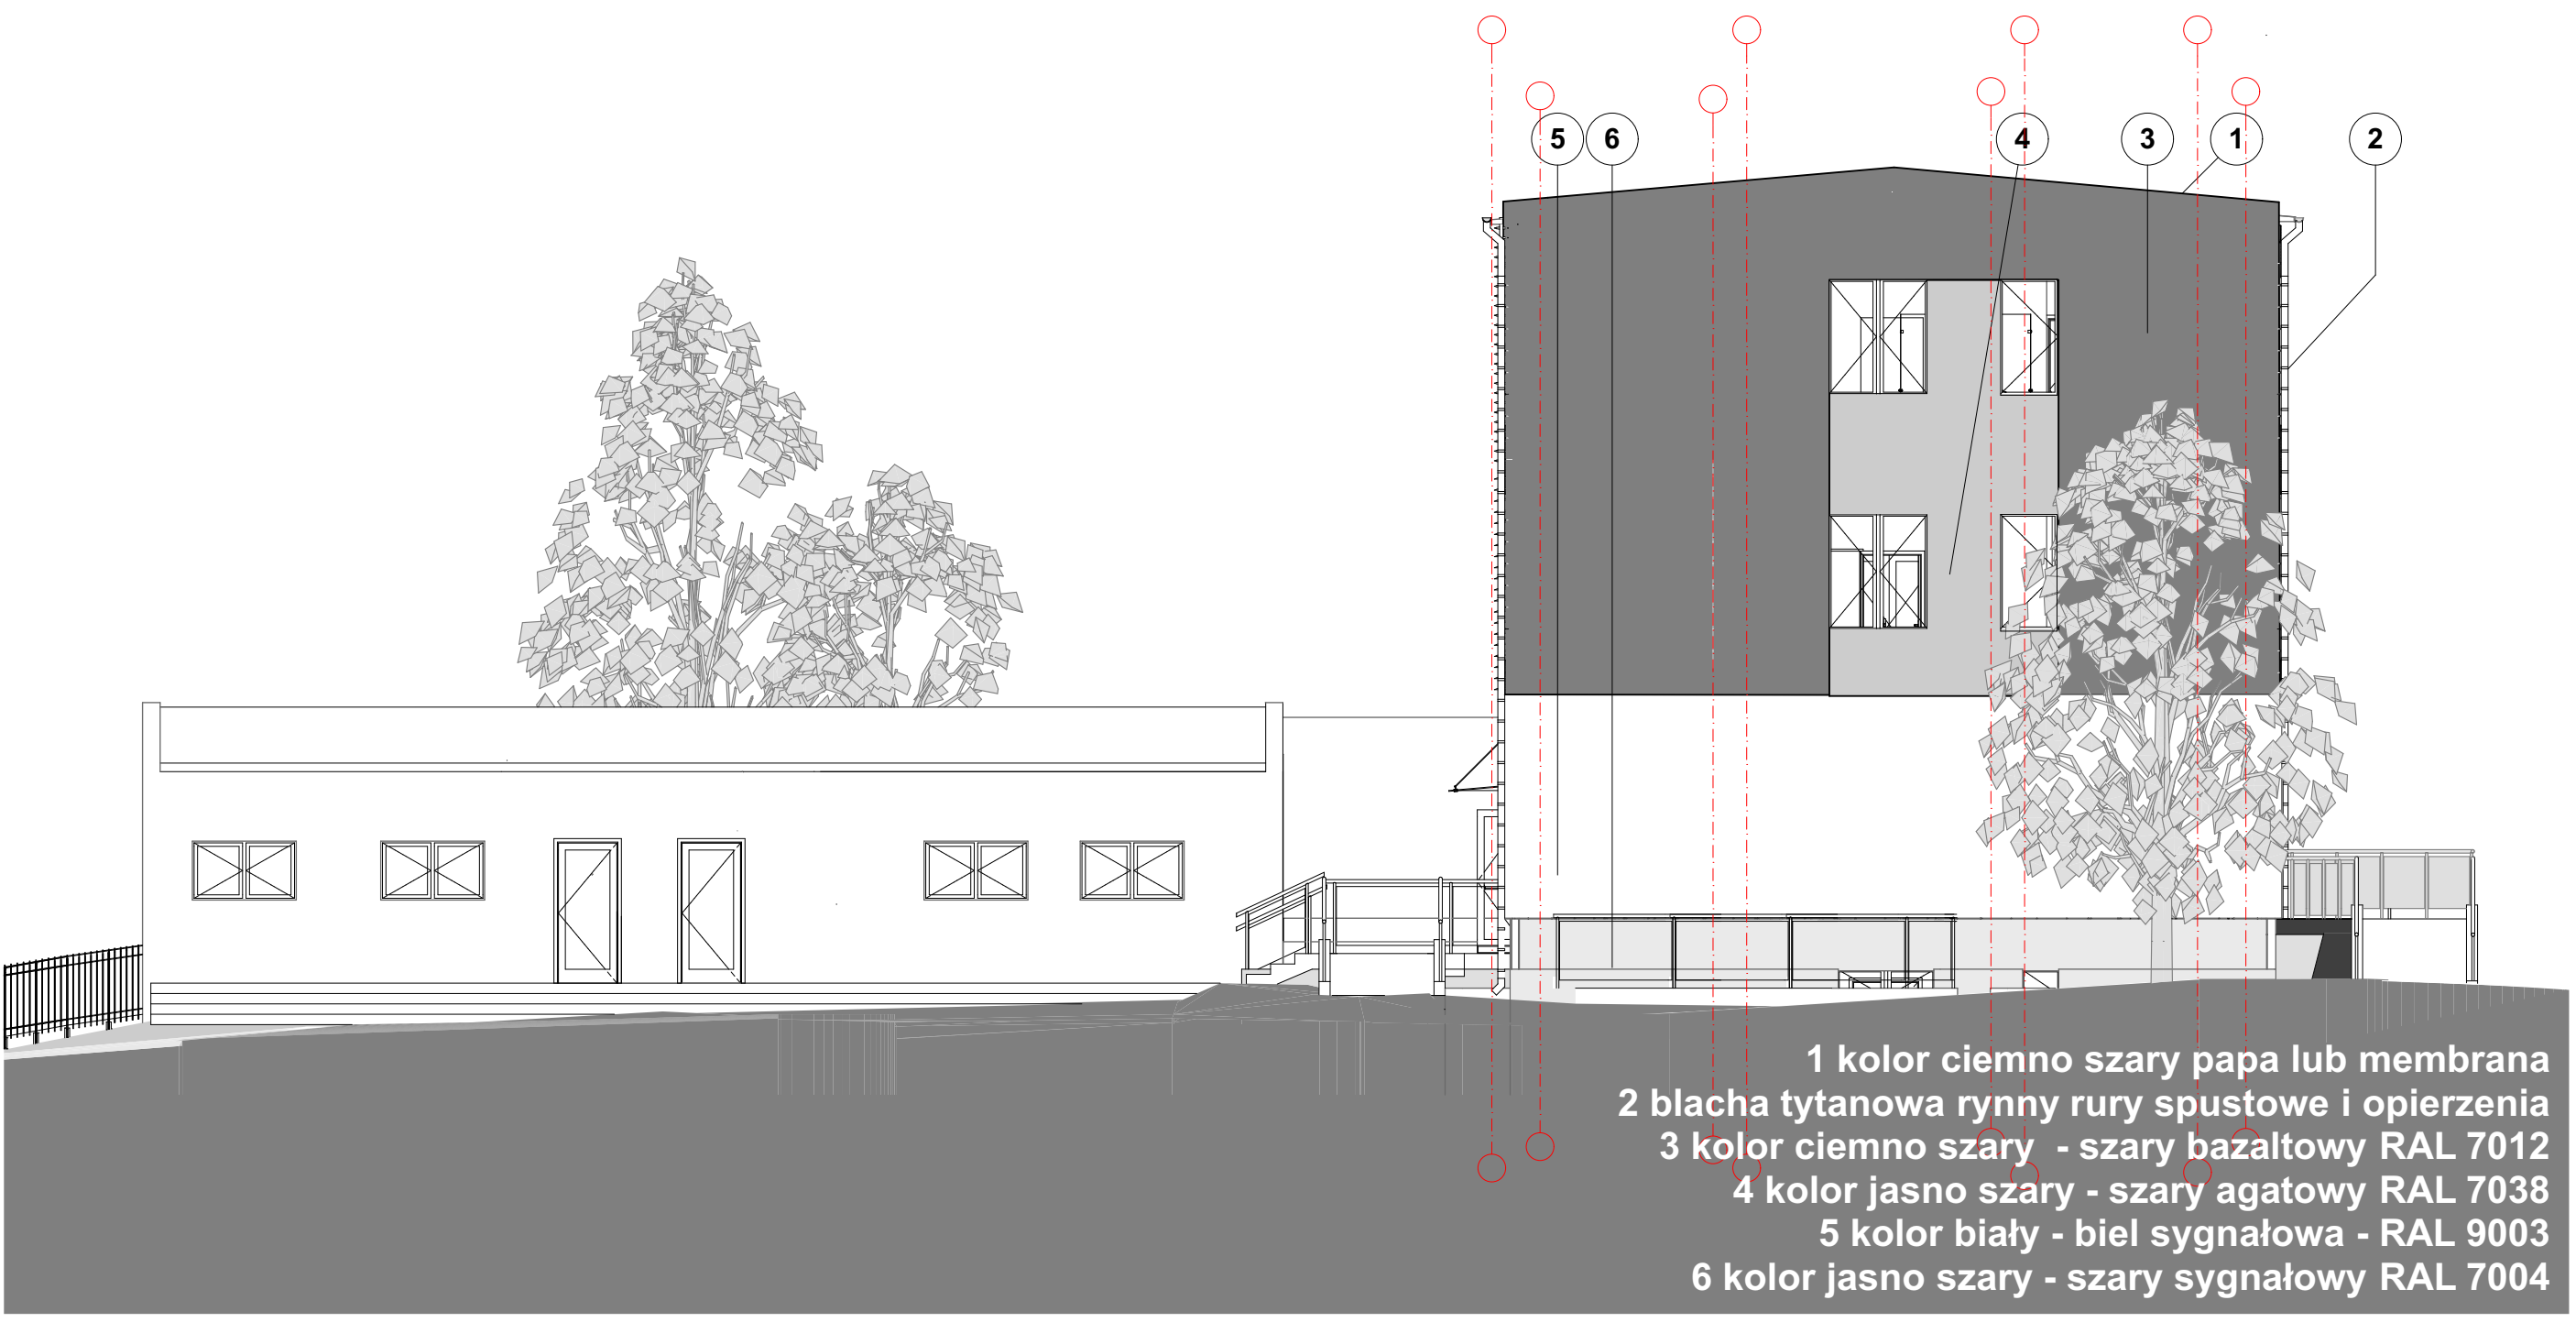


- 1 kolor ciemno szary papa lub membrana
2 blacha tytanowa rynny rury spustowe i opierzenia
3 kolor ciemno szary - szary bazaltowy RAL 7012
4 kolor jasno szary - szary agatowy RAL 7038
5 kolor biały - biel sygnałowa - RAL 9003
6 kolor jasno szary - szary sygnałowy RAL 7004

L-L Elewacja boczna 2

Elewacja boczna 2

1:100

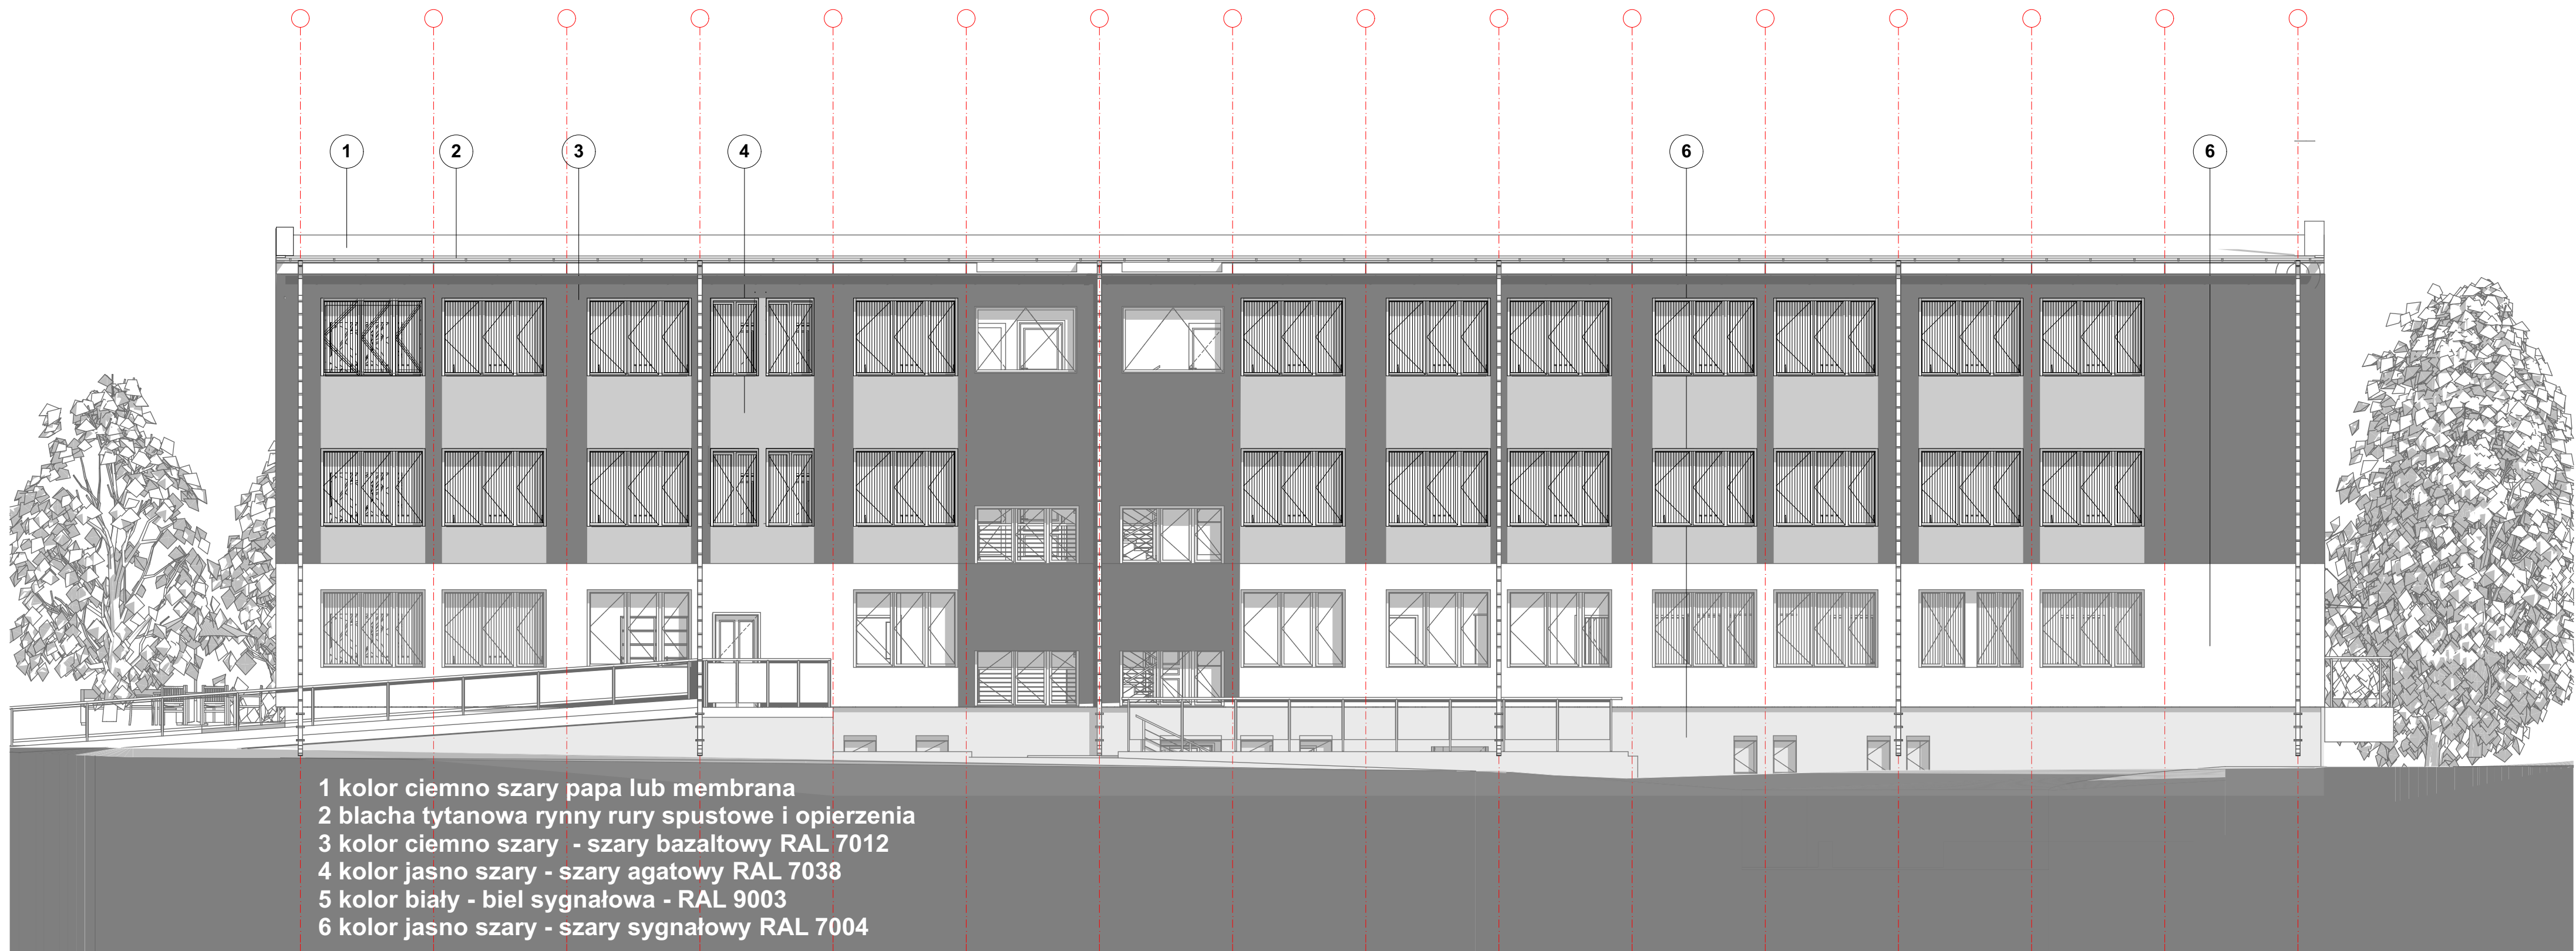


- 1 kolor ciemno szary papa lub membrana
2 blacha tytanowa rynny rury spustowe i opierzenia
3 kolor ciemno szary - szary bazaltowy RAL 7012
4 kolor jasno szary - szary agatowy RAL 7038
5 kolor biały - biel sygnałowa - RAL 9003
6 kolor jasno szary - szary sygnałowy RAL 7004

M-M Elewacja tylna

elewacja tylna

1:100

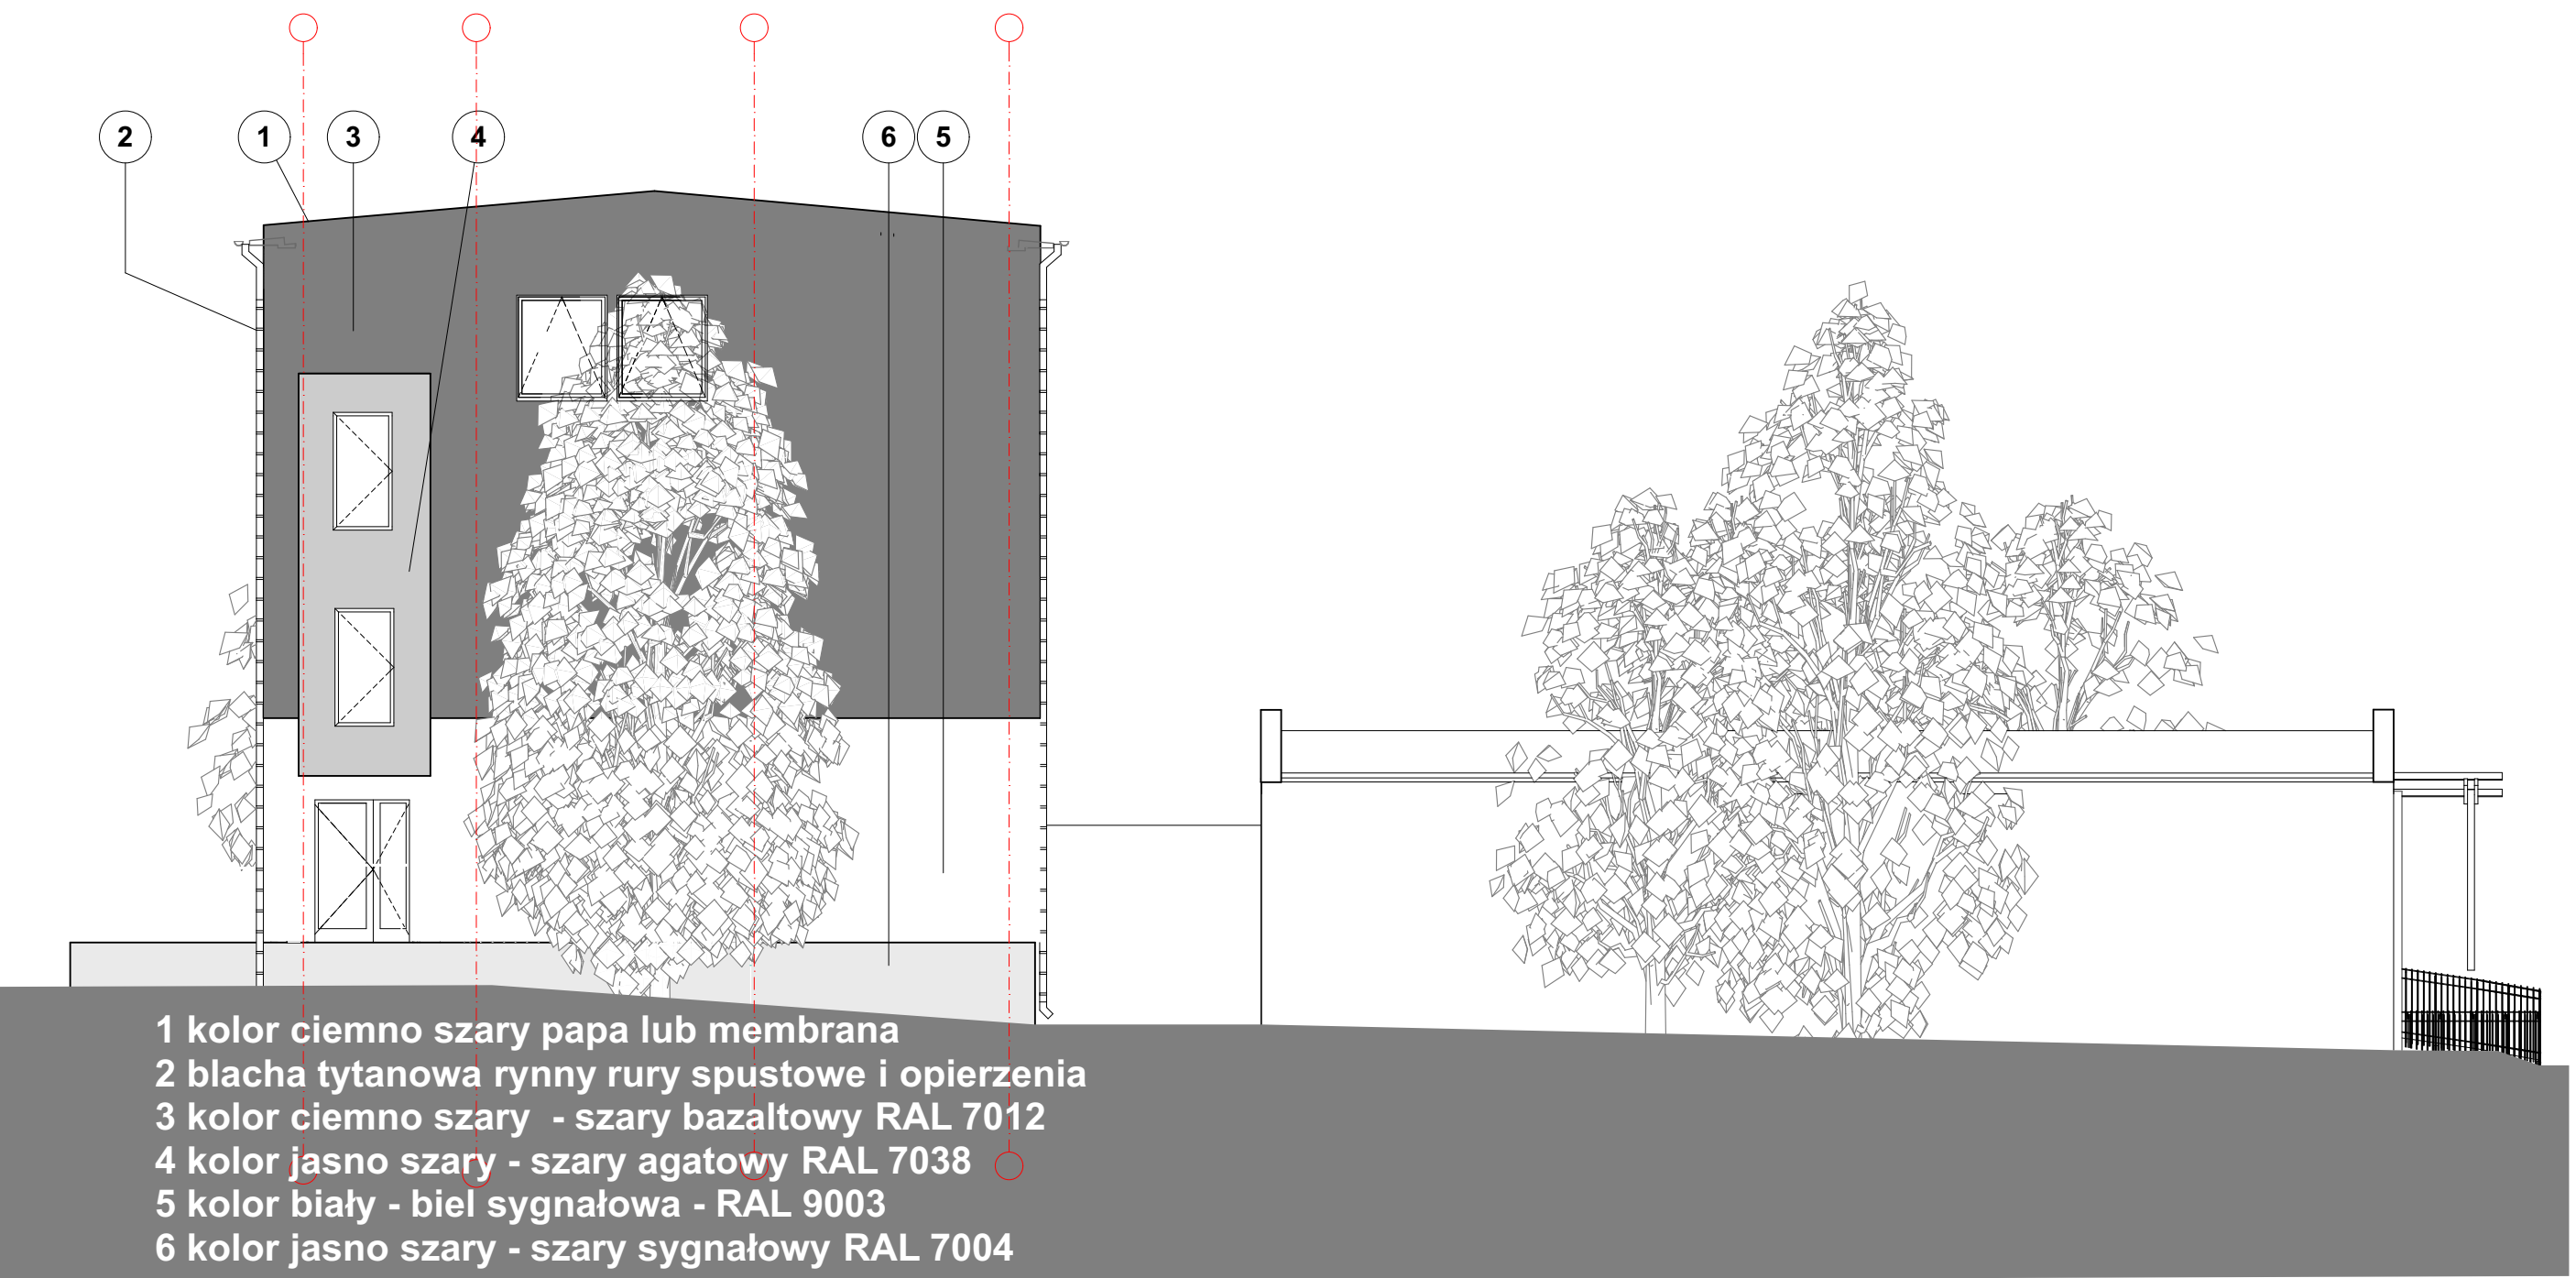

- 1 kolor ciemno szary papa lub membrana
2 blacha tytanowa rynny rury spustowe i opierzenia
3 kolor ciemno szary - szary bazaltowy RAL 7012
4 kolor jasno szary - szary agatowy RAL 7038
5 kolor biały - biel sygnałowa - RAL 9003
6 kolor jasno szary - szary sygnałowy RAL 7004

K-K Elewacja boczna

elewacja boczna 1

1:100

UL. WINDYSOWA 14
TEL. 983 246 78 00
E-MAIL: TECHPLANTEAM.COM.PL

42-617 ZYCHLIN KROKOWA
FAX 983 246 78 01

BIURO PROJEKTOW ORGANIZACJI
I ZAGOSPODARZENIA INWESTYCJI

techplan

OBIEKT: Dom Pomocy Społecznej w Gostyniu

INWESTOR: Powiat Gostyniński
58-500 Gostynin ul. Dmochowskiego 13

LOKALIZACJA:
58-500 Gostynin ul. 3 Maja 40A
Kilometr w kierunku południowym od Gostynina

TEMAT:
Przebudowa i rozbudowa wraz ze zmianą sposobu użytkowania
budynku po dawnym Przedszkolu Miejskim w Gostyniu na Dom
Pomocy Społecznej

STADIUM:
Projekt wykonawczy
PROJEKTOWAŁ:
mgr inż. arch. M. Jurek
OPRACOWAŁ:
mgr inż. arch. M. Jurek
LAWAŻ:
SZEROKOŚĆ:
DATA OPRACOWANIA: 10 lipiec 2019

GENERALNY PROJEKTANT:
mgr inż. arch. M. Jurek
DYREKTOR BIURA:
mgr inż. arch. Tomasz Tencelarski - Jurek

WERSJA RYSUNKU

UZGODNIENIE P.POZ.

UZGODNIENIE HIGIENICZNO SANITARNE

SKALA: 1:100
0 4 8 16 32

Projekt wykonawczy
Elewacje
PWA.14
Opisane prace wykonuje się według "Przepisów technicznych" wydanych przez Państwową Inspekcję Techniczną