

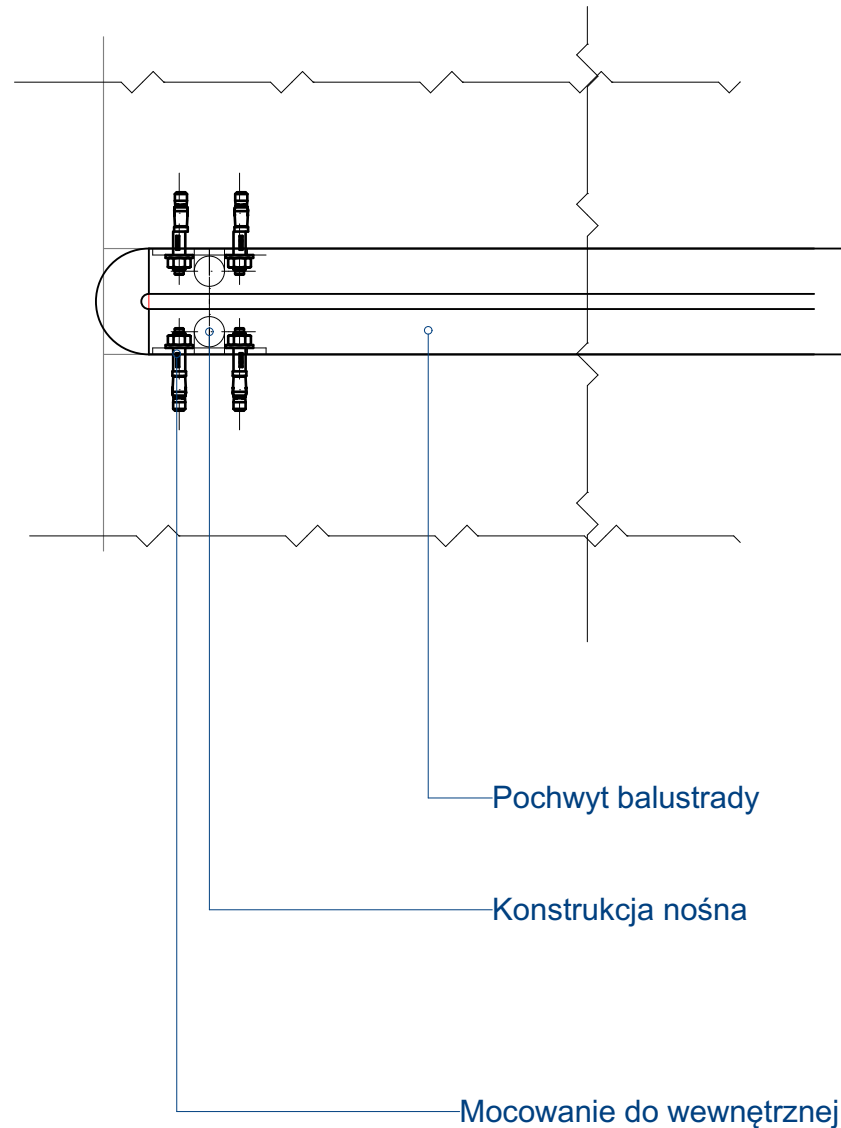


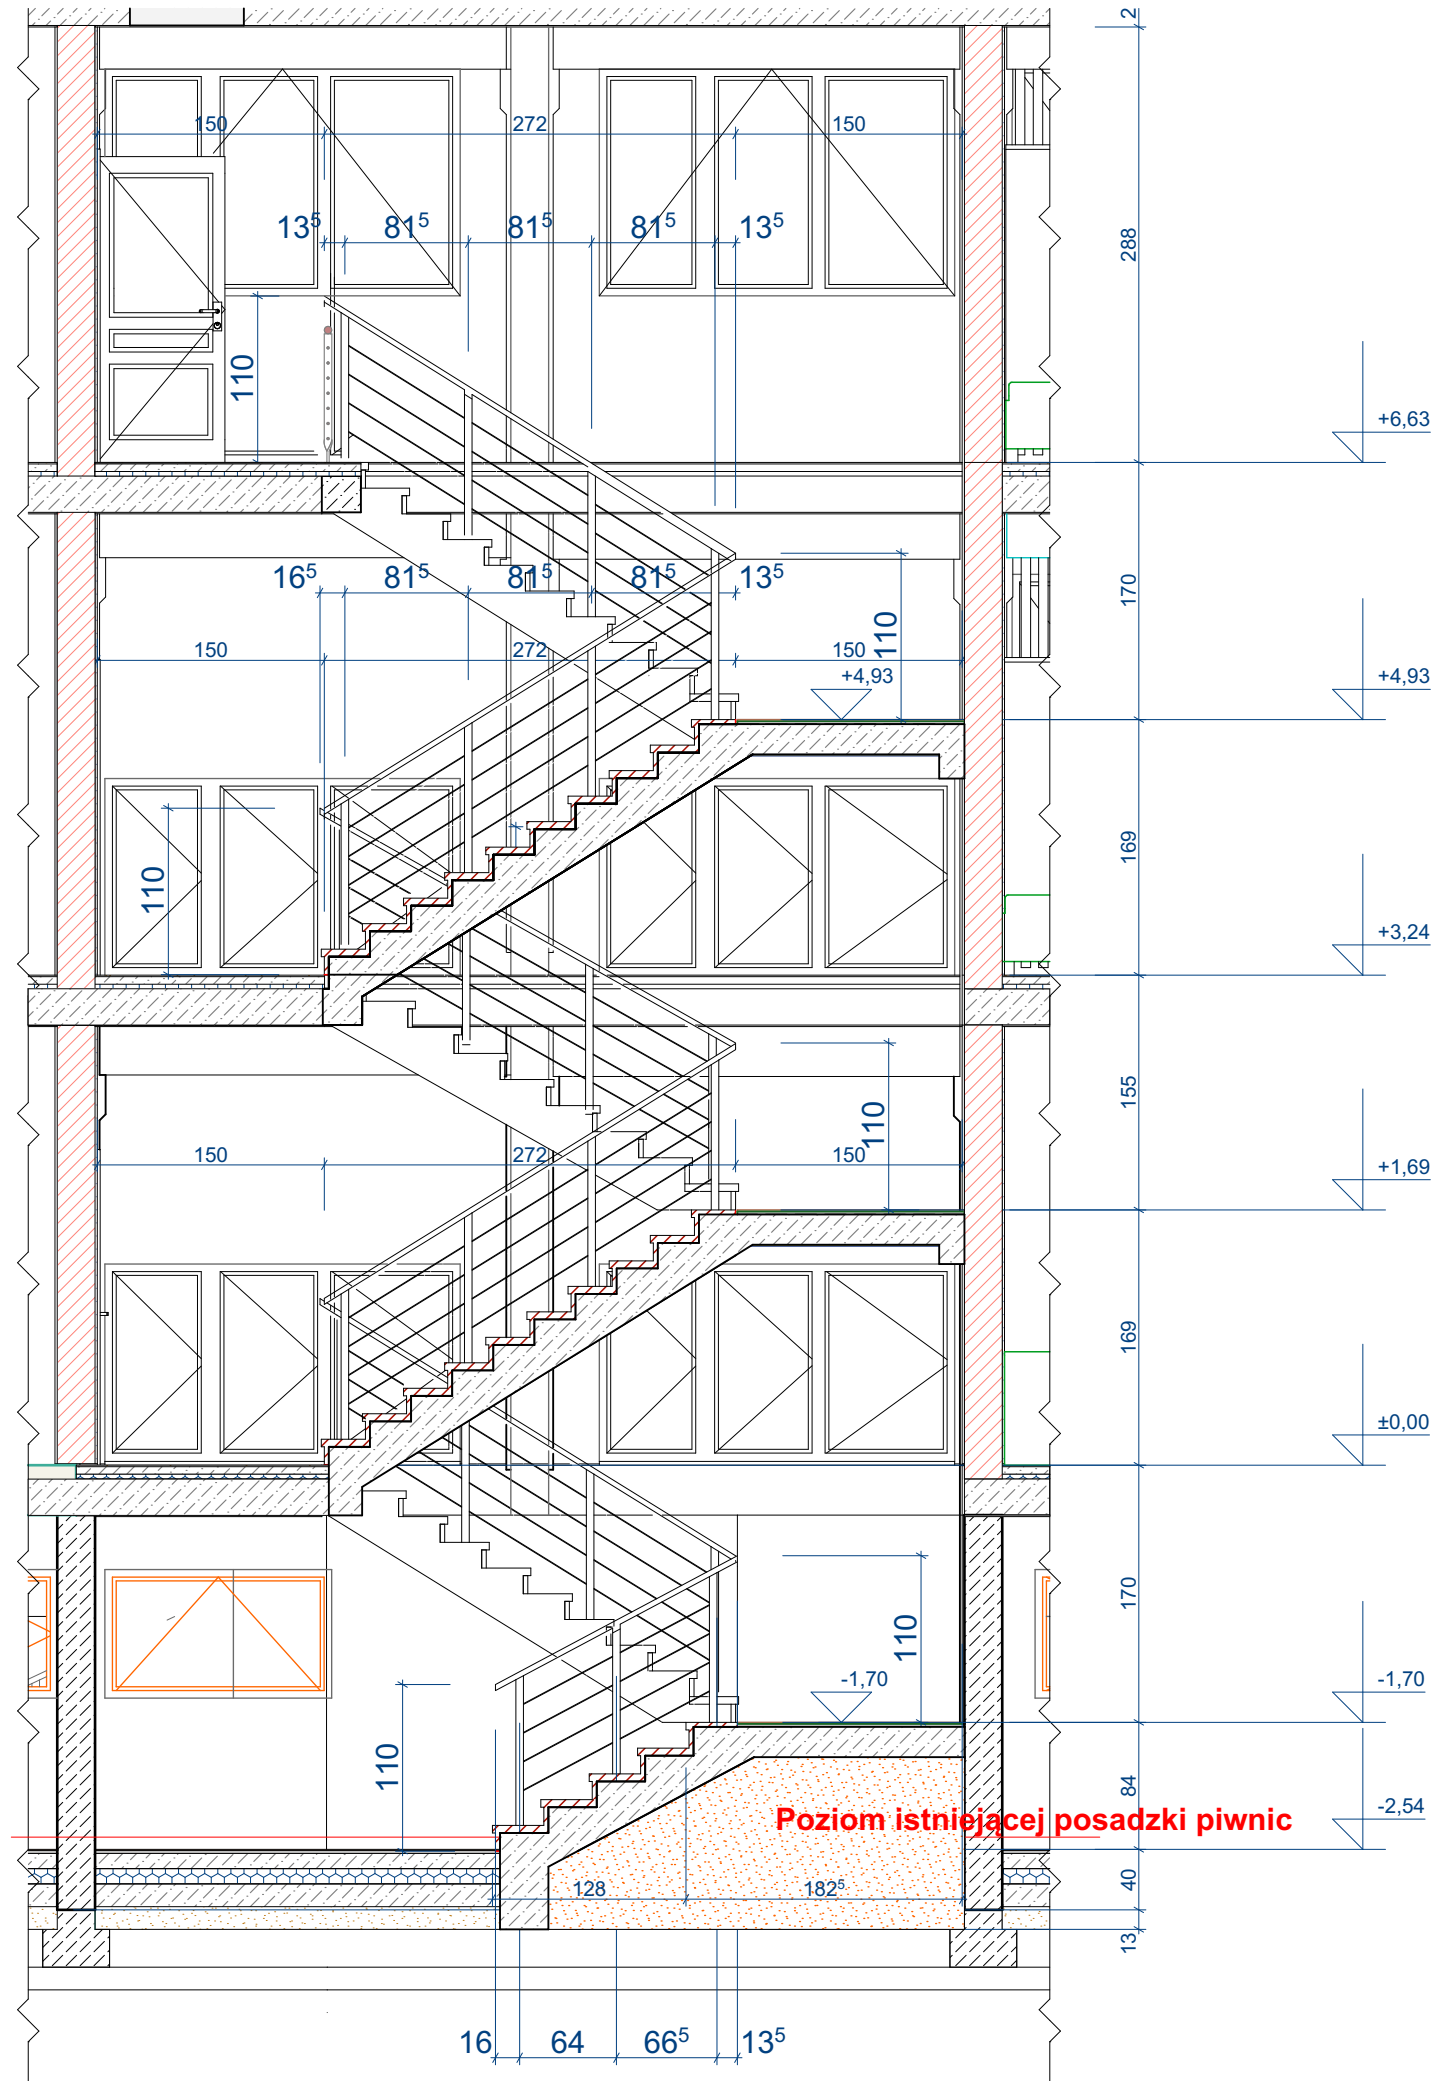

UWAGA:
Schemat przedstawia założenia wykonania balustrady w zależności od wybranego systemu należy opracować projekt warsztaowy uwzględniając normowe siły poziome na pochwyty. Rozwiązanie uzgodnić z projektantem

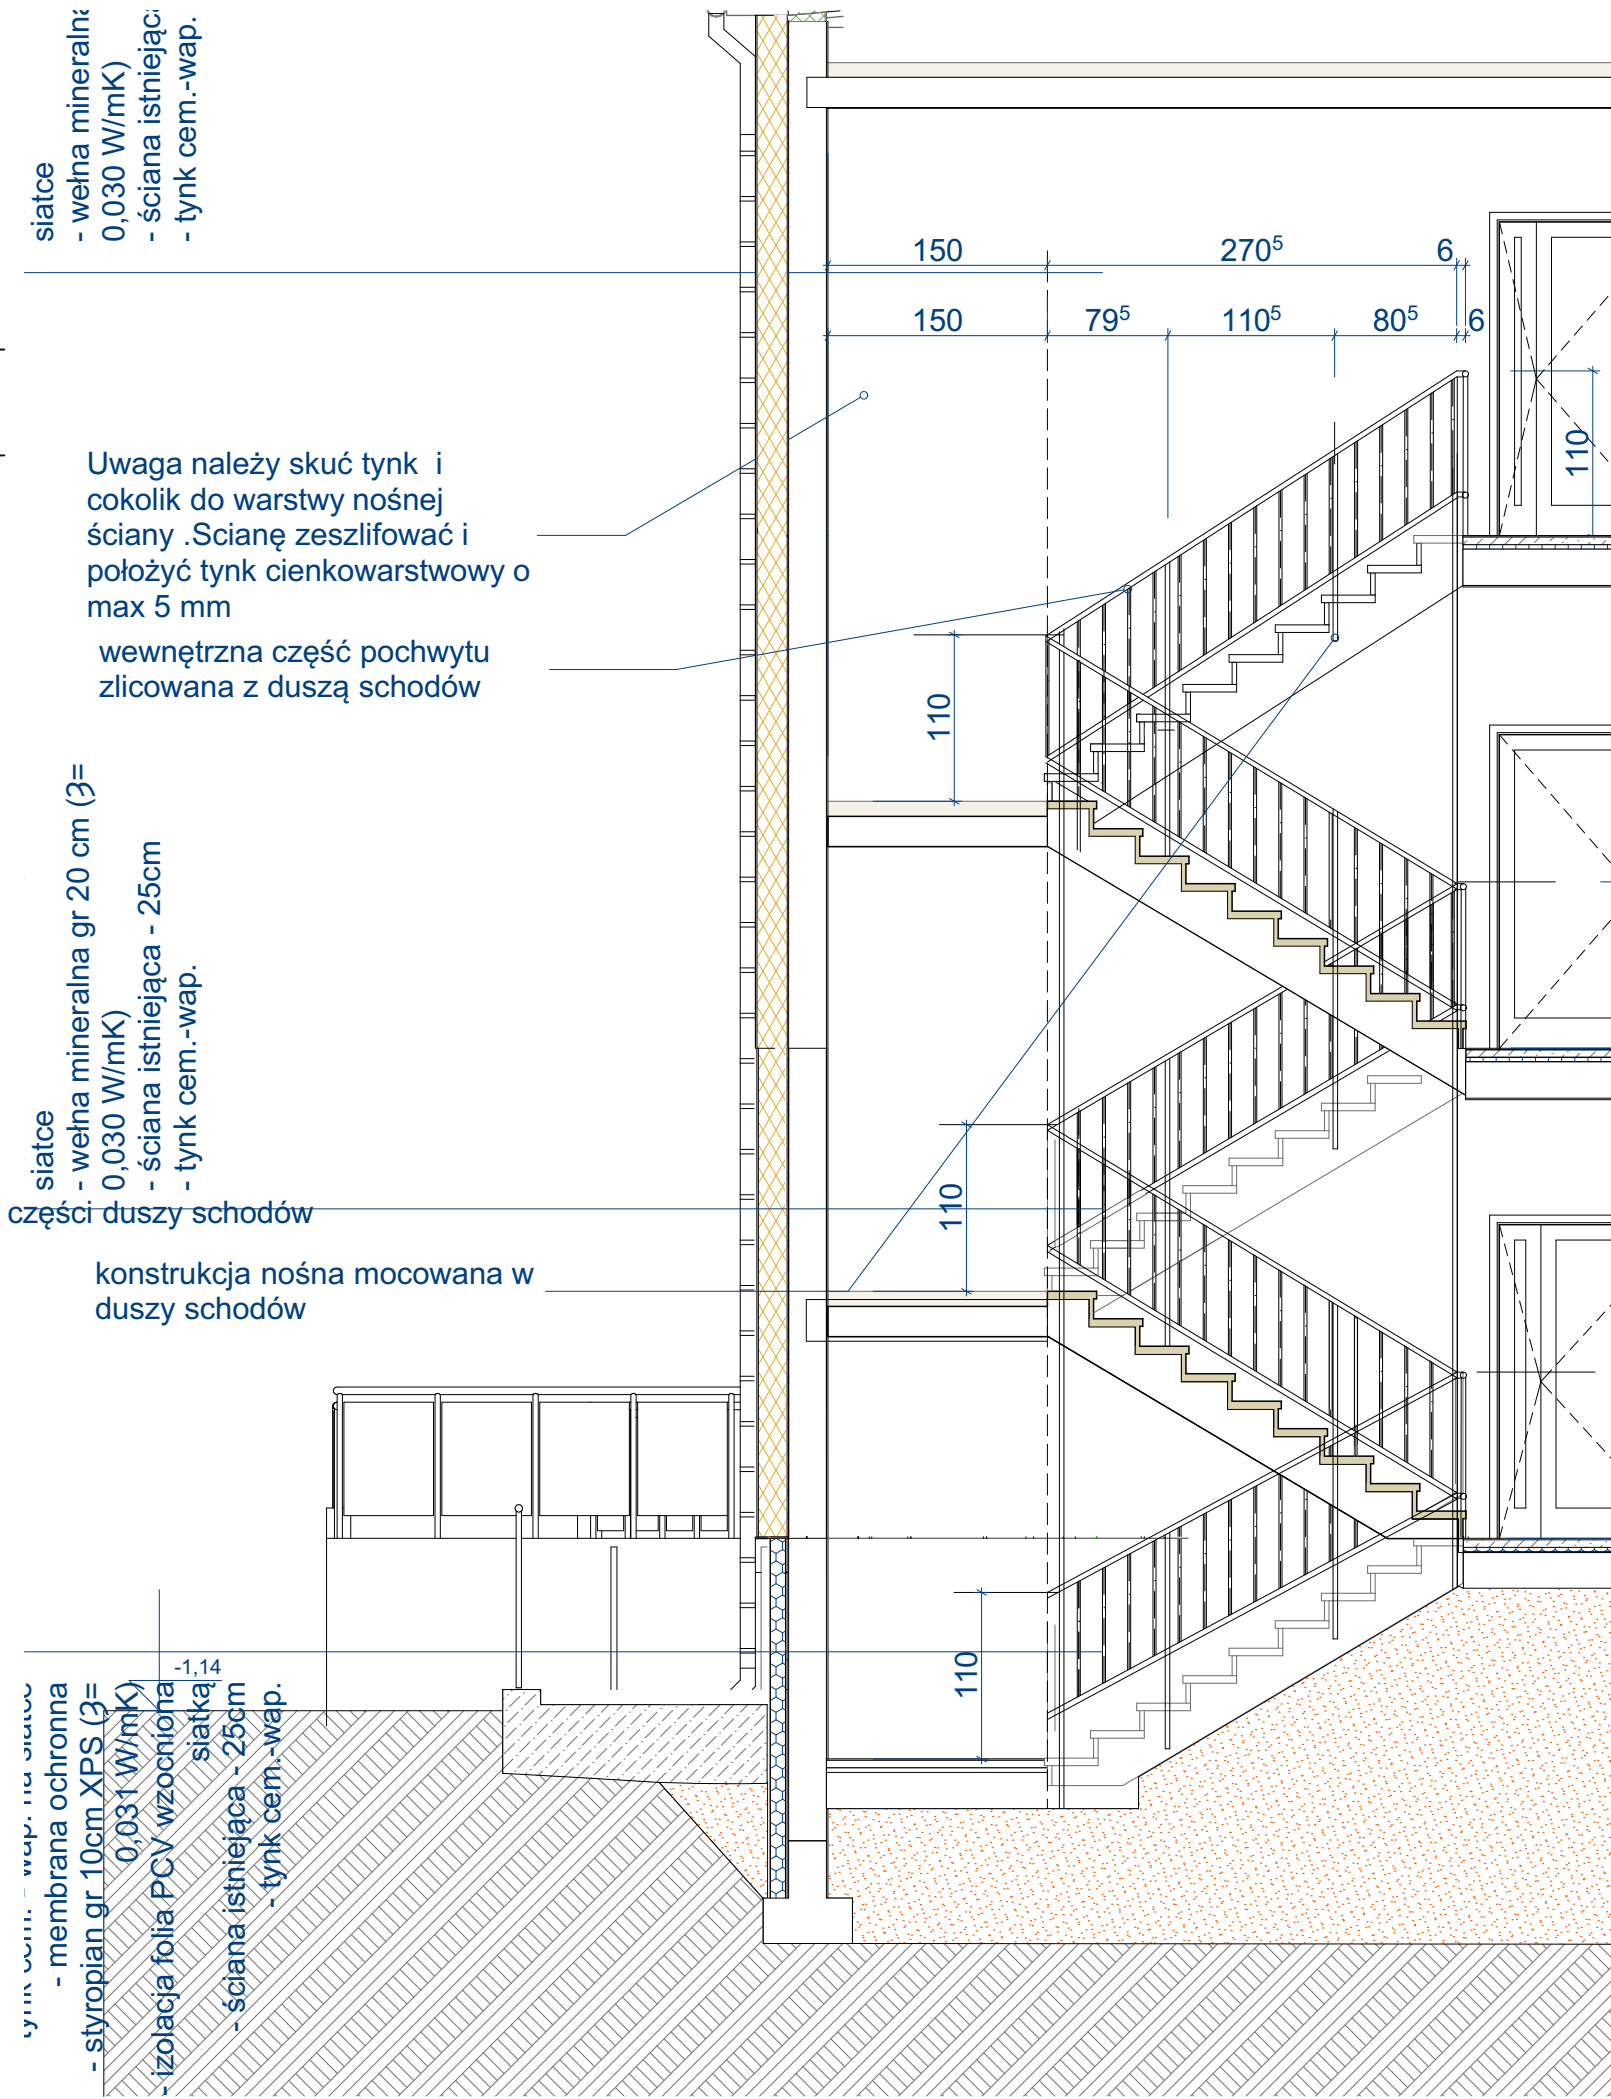

UL. WRZOSOWA 14
TEL. 063 246 78 00
E-MAIL: TECHPLAN@TEAM.COM.PL

62-571 ŻYCHLIN KIKONINA
FAX 063 246 76 01

BIURO PROJEKTÓW ORGANIZACJI
I ZAOPATRZENIA INWESTYCJI

techplan

OBIEKT: Dom Pomocy Społecznej w Gostyninie
INWESTOR: Powiat Gostyniński
09-500 Gostynin ul. Dmowskiego 13

LOKALIZACJA :
09-500 Gostynin ul. 3 maja 45A
działka nr. 3624/9, 3624/25, 3624/27 obręb Gostynin

TEMAT:
Przebudowa i rozbudowa wraz ze zmianą sposobu użytkowania
budynku po byłej Przyszodni Rejonowej w Gostyninie na Dom
Pomocy Społecznej

STADIUM:
Koncepcja
PROJEKTOWAŁ:
mgr inż arch M. Józefiak
OPRACOWAŁ:
mgr inż arch M. Józefiak
UWAGI:
SPRAWDZIŁ:

GENERALNY PROJEKTANT:
mgr inż arch M. Józefiak
DYREKTOR BIURA:
MGR INŻ Danuta Taracińska - Józefiak

DATA OPRACOWANIA
WERSJA RYSUNKU

UZGODNIENIE P.POZ:

UZGODNIENIE HIGIENICZNO SANITARNE:

NUMER ZLECENIA:
SKALA: 1:50

0 4 8 16 32

Projekt wykonawczy
Schemat balustrad klatek
schodowych
PWA.16

Wszelkie prawa wynikające z ustawy "Prawo autorskie"
zastrzeżone. Powielanie i publikacja bez zgody autorów zabronione