



OBIEKT: Dom Pomocy Społecznej w Gostyninie
INWESTOR: Powiat Gostyniński
09-500 Gostynin ul. Dmowskiego 13

LOKALIZACJA :
09-500 Gostynin ul. 3 maja 45A
działka nr. 3624/9,3624/25,3624/27 obręb Gostynin

TEMAT:
Przebudowa i rozbudowa wraz ze zmianą sposobu użytkowania
budynku po byłej Przychodni Rejonowej w Gostyninie na Dom
Pomocy Społecznej

STADIUM:
Projekt wykonawczy

PROJEKTOWAŁ:

mgr inż arch M.Józefiak

OPRACOWAŁ:

mgr inż arch M.Józefiak

UWAGI:

SPRAWDZIŁ:

GENERALNY PROJEKTANT:

mgr inż arch M.Józefiak

DYREKTOR BIURA:

MGR INŻ Danuta Taracińska - Józefiak

DATA OPRACOWANIA

lipiec 2019

WERSJA RYSUNKU

UZGODNIENIE P.POŻ:

UZGODNIENIE HIGIENICZNO SANITARNE:


NUMER ZLECENIA:
SKALA: 1:500

0 4 8 16 32

Projekt wykonawczy
Plan zagospodarowania plansza
wymiarowa

PWA.18

Wszelkie prawa wynikające z ustawy "Prawo autorskie"
zastrzeżone.Powielanie i publikacja bez zgody autorów zabronione

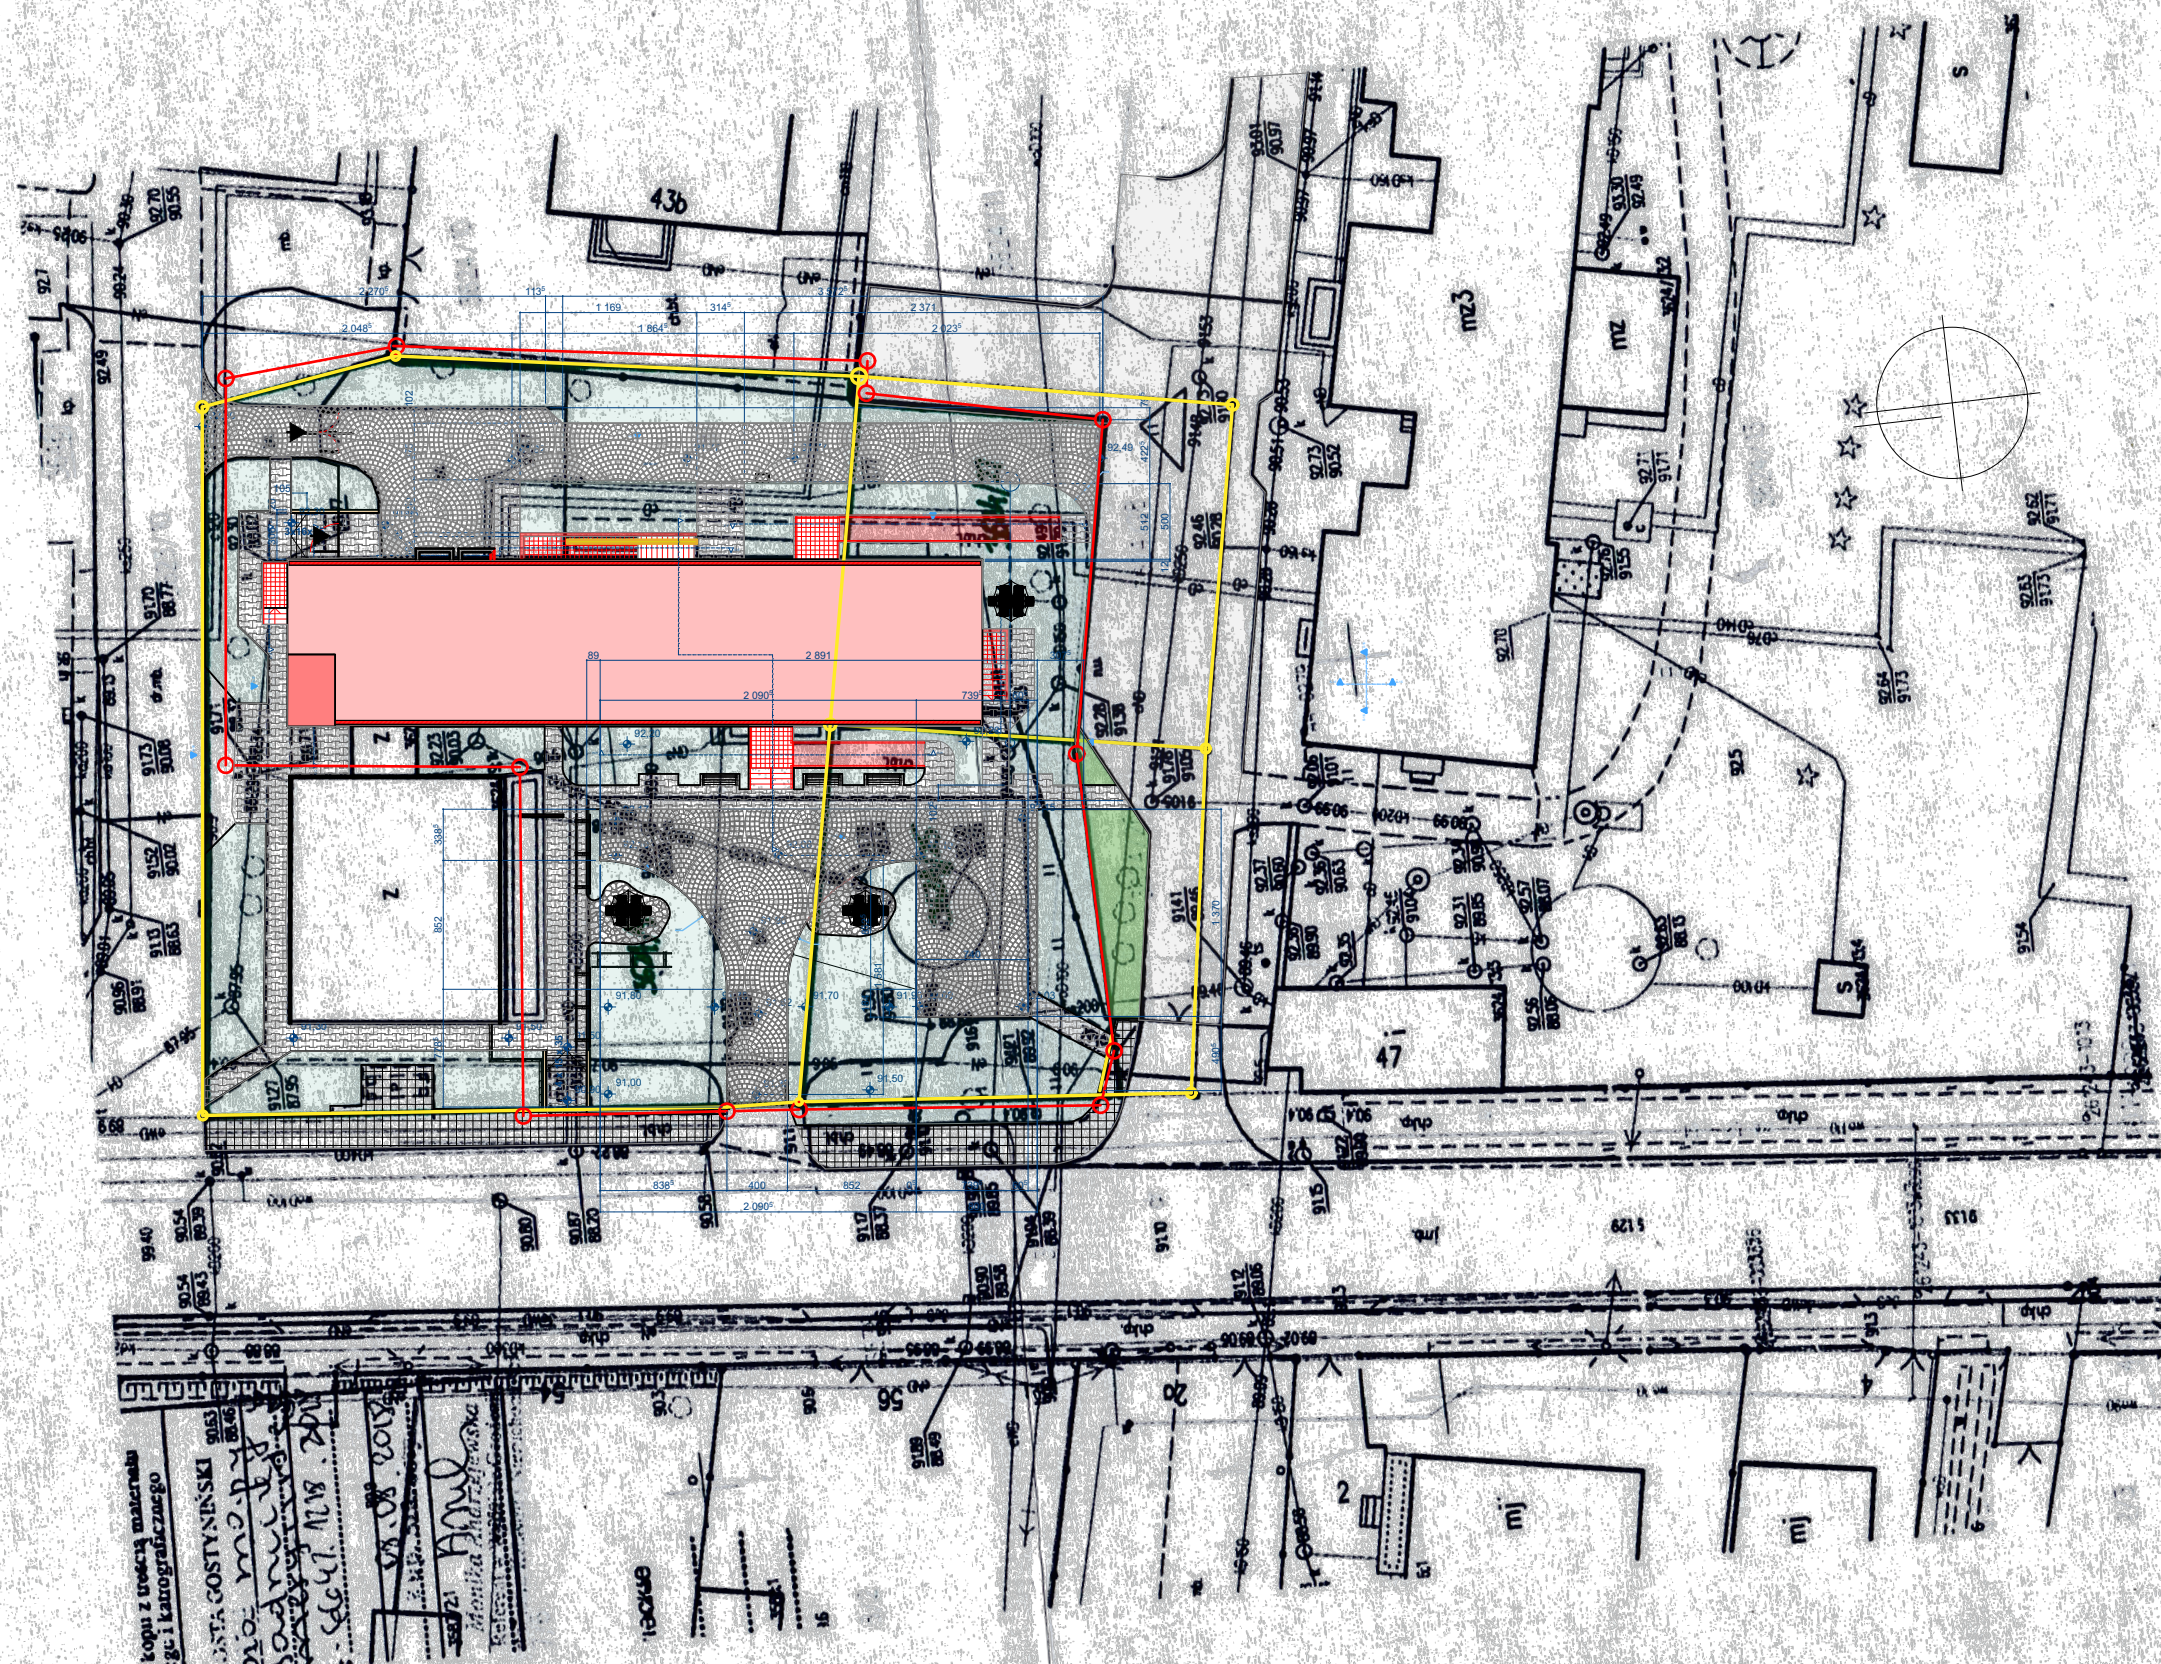

3 kopia z treścią materiału
ul. G. i kartoграфicznego
R. J. A. GOSTYŃSKI
PWA.18
09.08.2019
Danuta Taracińska

- | | | | | | | | |
|--|--|--|--|--|--|--|--------------------------------------|
| | Budynek istniejący | | Chodnik z kostki betonowej 704,92 m ² | | Zieleń wysoka projektowana | | Zestawa mebli ogrodowych z parasolem |
| | Budynek istniejący podlegający przebudowie | | Ciagi pieszo jezdne, parkingi i drogi
pożarowe z kostki betonowej typu
ciężkiego 563,73 m ² | | Krzewy nowoprojektowane | | Pergola |
| | Budynek i obiekt nowoprojektowany | | Nawierzchnia z otoczków 33,52 m ² | | Zieleń niska - trawnik projektowany 983,96
m ² | | Ławka parkowa |
| | | | Chodnik z płyt chodnikowych 50 x50 14,17 m ² | | | | Teren opracowania |
| | | | | | | | Granice działek |