Zestawienie okien

Kondygnacja	Piwnice	Piwnice	Piwnice	Piwnice	Piwnice	Piwnice	Piwnice	Piwnice		Parter	Parter	Parter	Parter
Ilość	1	1	1	1	3	3	6	6	22	1	1	1	1
W x H	64x85	64x85	150x85	150x85	64x85	85x85	85x85	150x85		74x109	90x175	135x175	150x170
Oznaczenie	Oz 7x9	Oz 7x9 p	Oz 15x9 p	Oz 15x9pd	Oz 7x9	Oz 9x9	Oz 9x9	Oz 15x9		Ow 7x10	Oz 9x18	Oz 14x18	Oz 15x17
Kierunek otwierania	L	R			R	L	R			L	R		R
Symbol 2D													
Widok	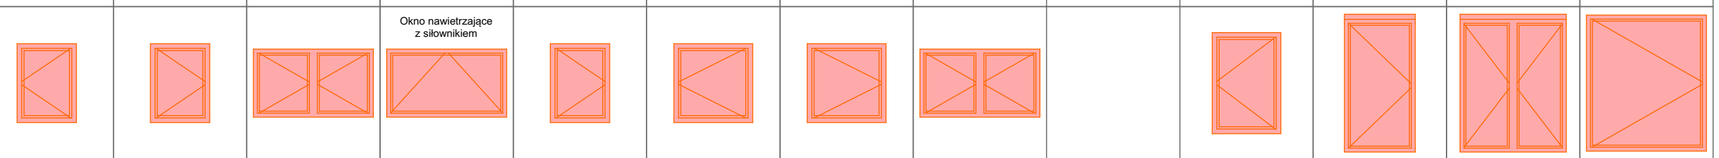												
Klasa odporności		EI 60	EI 60										EI 120

Zestawienie okien

Kondygnacja	Parter	Parter	Parter	Parter	Parter		Piętro 1	Piętro 1	Piętro 1	Piętro 1	Piętro 1	Piętro 1	
Ilość	1	2	2	10	15	34	1	1	1	2	10	21	36
W x H	270x100	235x130	235x175	110x175	235x175		90x175	91x175	151x175	235x130	110x175	235x175	
Oznaczenie	Oz 28x10	Oz 24x13	Oz 24 x18	Oz 9x18	Oz 24 x 18		Oz 9x18	Oz 9x18	Oz 15x18	Oz 24x13	Oz 11x18	Oz 24x18	
Kierunek otwierania							L	L					
Symbol 2D													
Widok	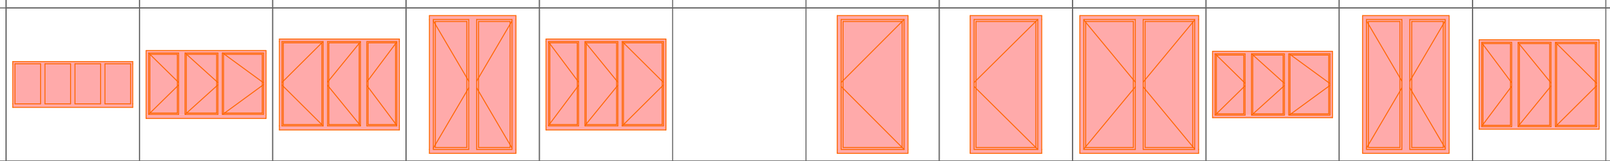												
Klasa odporności													

Zestawienie okien

Kondygnacja	Piętro 2	Piętro 2	Piętro 2	Piętro 2	Piętro 2	Piętro 2	Piętro 2		
Ilość	1	1	1	2	2	10	21	38	130
W x H	90x175	91x175	151x175	130x150	230x150	110x175	235x175		
Oznaczenie	Oz 9x18	Oz 9x18	Oz 15x18	Ozpd 130x110	Ozpd 235x150	Oz 11x18	Oz 24x18		
Kierunek otwierania	L	L							
Symbol 2D									
Widok									
Klasa odporności									

UL. WRZOSOWA 14 62-571 ŻYCHLIN K/KONINA
TEL. 063 246 78 00 FAX 063 246 76 01
E-MAIL: TECHPLAN@TEAM.COM.PL

BIURO PROJEKTÓW ORGANIZACJI I ZAOPATRZENIA INWESTYCJI

techplan

OBIEKT: Dom Pomocy Spolecznej w Gostyninie
INWESTOR: Powiat Gostyninski
09-500 Gostynin ul. Dmowskiego 13

LOKALIZACJA :
09-500 Gostynin ul. 3 maja 45A
dzialka nr. 3624/9,3624/25,3624/27 obręb Gostynin

TEMAT:
Przebudowa i rozbudowa wraz ze zmianą sposobu użytkowania budynku po byłej Przychodni Rejonowej w Gostyninie na Dom Pomocy Społecznej

STADIUM:
Projekt Budowlany

PROJEKTOWAŁ:
mgr inż arch M.Józefiak

OPRACOWAŁ:
mgr inż arch M.Józefiak

UWAGI:

SPRAWDZIŁ:

GENERALNY PROJEKTANT:
mgr inż arch M.Józefiak

DYREKTOR BIURA:
MGR INŻ Danuta Taracińska - Józefiak

DATA OPRACOWANIA lipiec 2019

WERSJA RYSUNKU

UZGODNIENIE P.POŻ:

UZGODNIENIE HIGIENICZNO SANITARNE:

NUMER ZLECENIA:
SKALA: 1:1,11 0 4 8 16 32

Projekt budowlany
Zestawienie stolarki okiennej

PBA.9

Wszelkie prawa wynikające z ustawy "Prawo autorskie" zastrzeżone.Powielanie i publikacja bez zgody autorów zabronione