


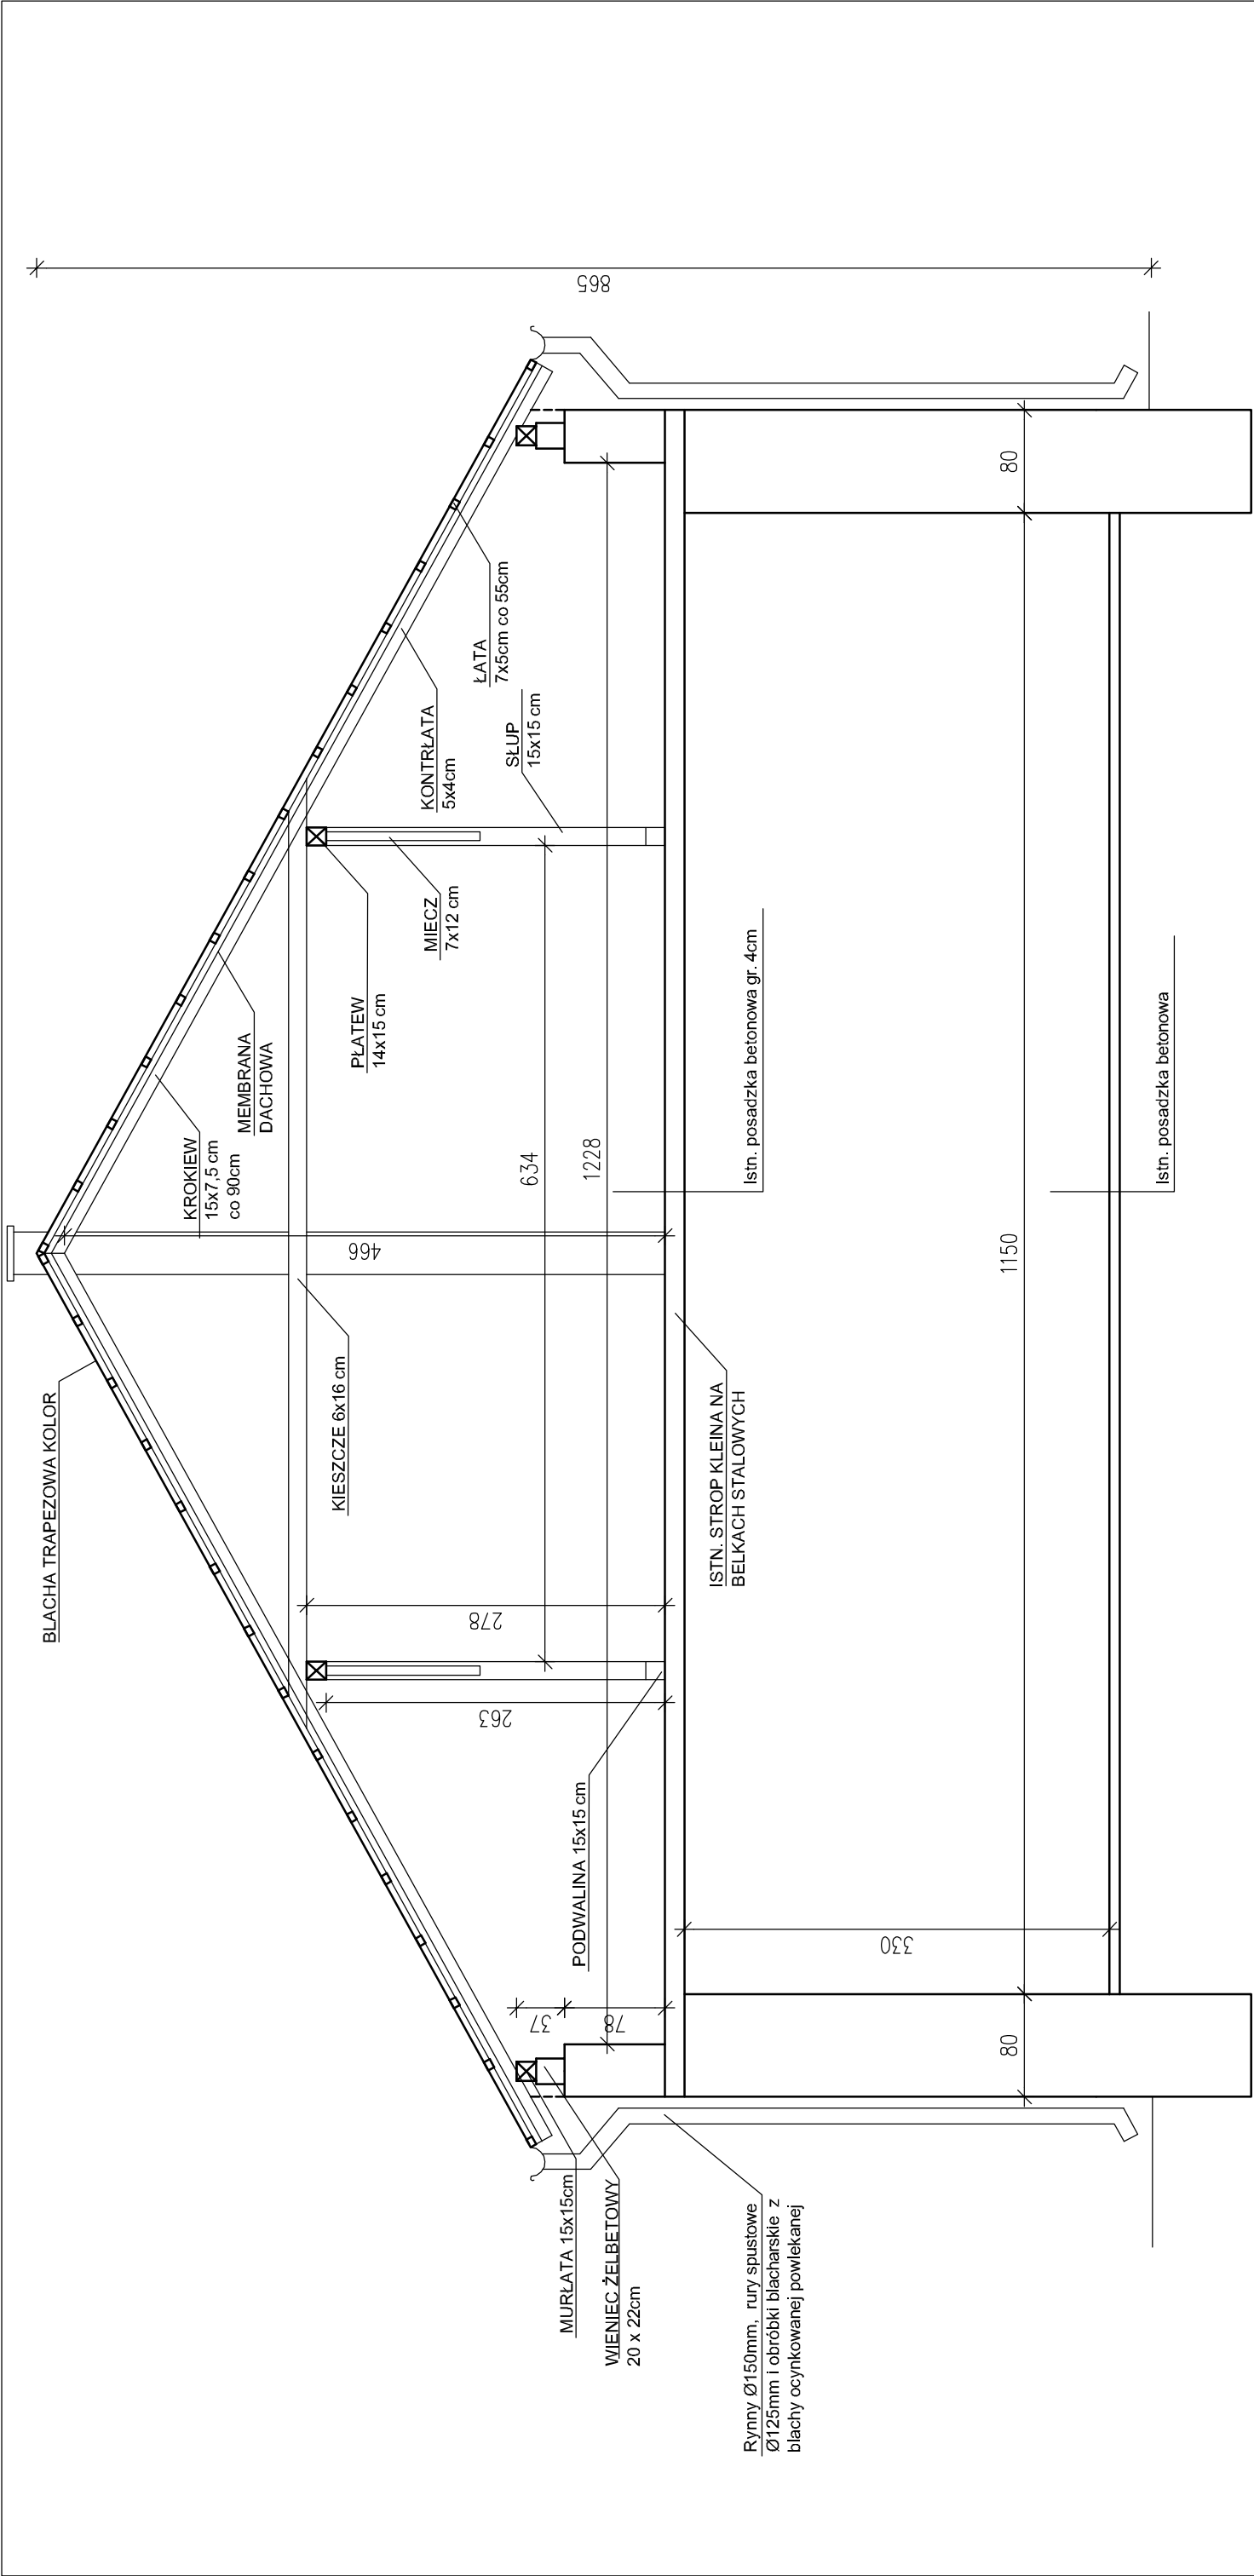

GŁÓWNY PROJEKTANT:		DYREKCJA INWESTYCJI W KUTNIE Sp. z o.o. 99-300 Kutno, ul. Wojska Polskiego 10a	
NAZWA ZADANIA:		tel./fax: (024) 355 23 55 email: dikutno@wp.pl www: dikutno.prv.pl	
PROJEKT REMONTU WPISANEGO DO REJESTRU ZABYTKÓW (POD NUMEREM 538/1145), BUDYNKU „OBORO-CHELEWNIA” POWIATOWEGO DOMU POMOCY SPOŁECZNEJ W CZARNOWIE.		DATA:	
INWESTOR:		Powiatowy Dom Pomocy Społecznej w Czarnowie, Czarnów 5, 09-541 Pacyna	
NAZWA RYSUNKU:		grudzień 2015r	
Przekrój A-A		SKALA:	
FUNKCJA:		1:50	
PROJEKTANT	IMIĘ I NAZWISKO:	UPRAWNIENIA:	NR. RYSUNKU:
	mgr inż. TOMASZ RESZKOWSKI	BUDOWLANE MAZ/0159/ PW00K/03	10