


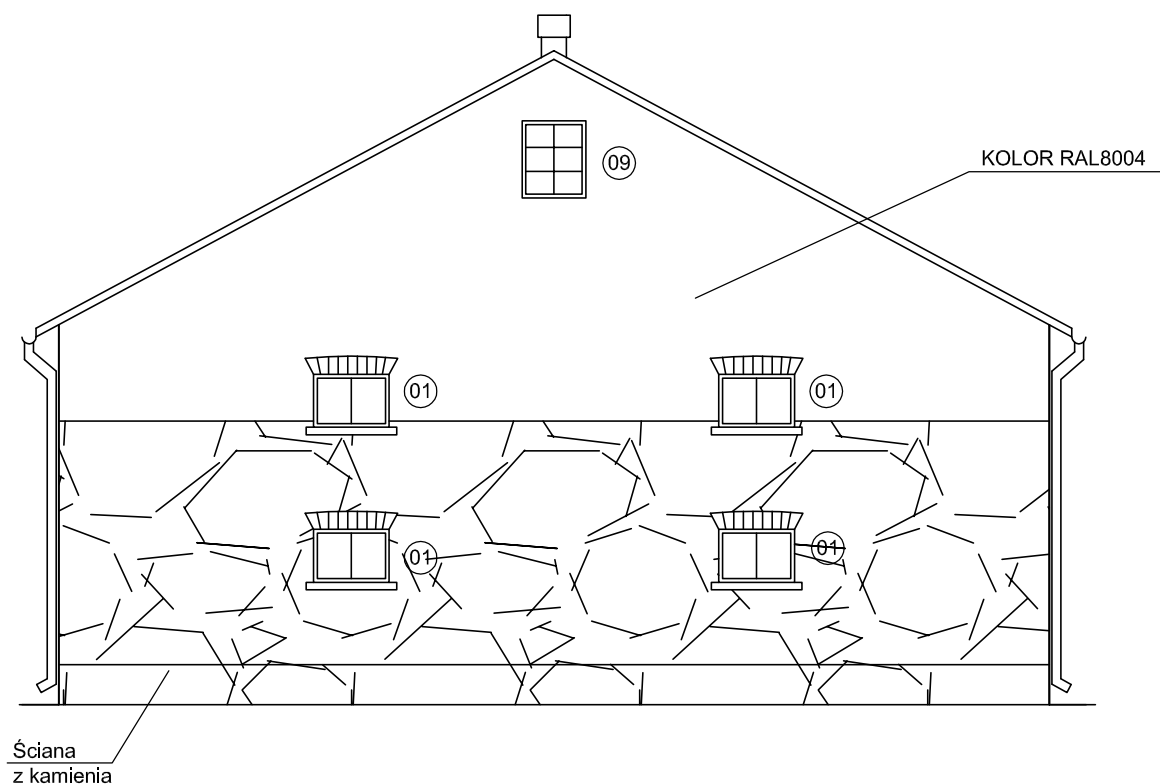

UWAGA:

1. Ślusarka okienna stalowa w kolorze RAL 3009
2. Drzwi drewniane w kolorze RAL 3009
3. Wrota drewniane symetryczne dwuskrzydłowe z furtką w kolorze RAL 3009

GŁÓWNY PROJEKTANT:		DYREKCJA INWESTYCJI W KUTNIE Sp. z o.o. 99-300 Kutno, ul. Wojska Polskiego 10a tel/fax: (024) 355 23 55 email: dikutno@wp.pl www: dikutno.prv.pl		
NAZWA ZADANIA: PROJEKT REMONTU WPISANEGO DO REJESTRU ZABYTEKÓW (POD NUMEREM 538/1145), BUDYNKU „OBORO-CHLEWNIA” POWIATOWEGO DOMU POMOCY SPOŁECZNEJ W CZARNOWIE.				
INWESTOR: Powiatowy Dom Pomocy Społecznej w Czarnowie, Czarnów 5, 09-541 Pacyna			DATA: grudzień 2015r	
NAZWA RYSUNKU: Elewacja wschodnia			SKALA: 1:100	
FUNKCJA: PROJEKTANT	IMIĘ I NAZWISKO: mgr inż. TOMASZ RESZKOWSKI	UPRAWNIENIA: BUDOWLANE MAZ/0159/ PW00K/03	PODPIS:	NR. RYSUNKU: 14