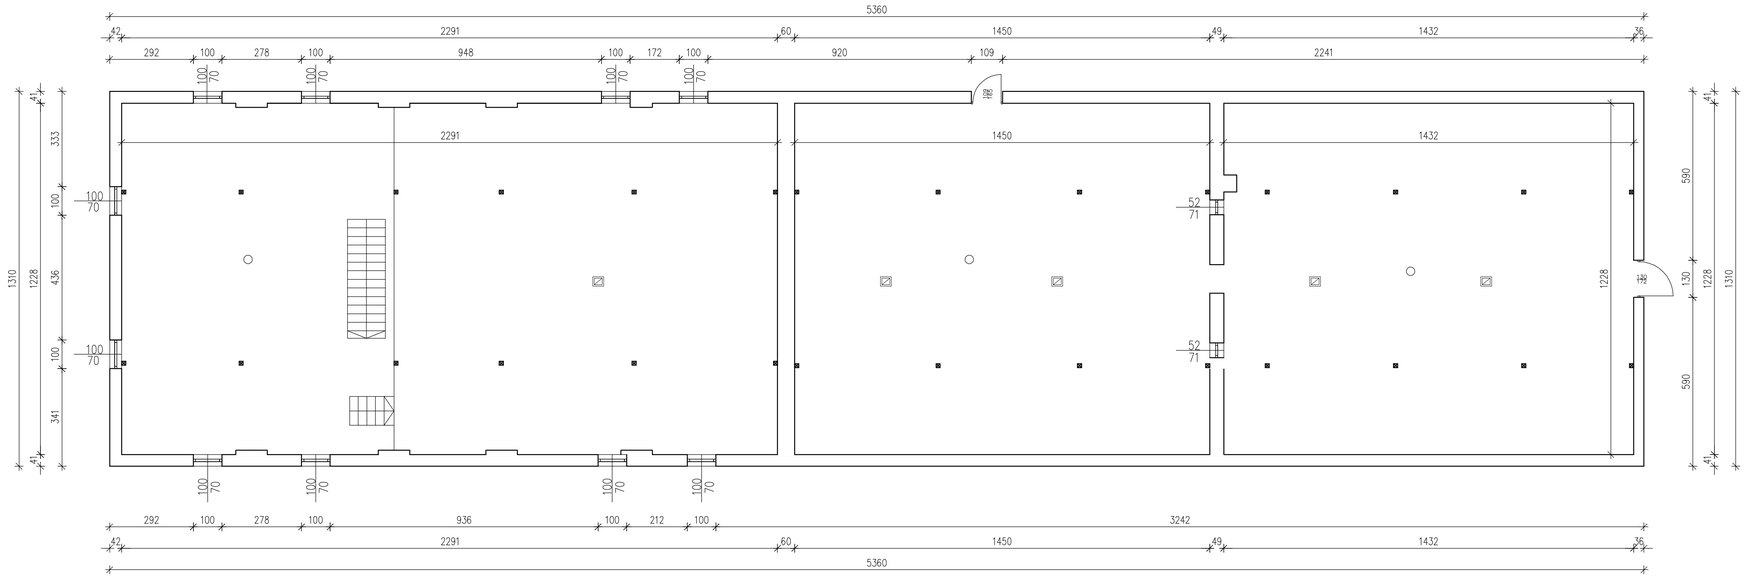

ZESTAWIENIE POMIESZCZEŃ			
Numer	Opis	Wykończenie posadzki	Powierzchnia
10	Sortownia	Posadzka cementowa	281,33
11	Magazyn	Posadzka cementowa	178,08
12	Suszownia	Posadzka cementowa	175,84
SUMA ŁĄCZNA (m2)			635,23

GŁÓWNY PROJEKTANT:	DYREKCJA INWESTYCJI W KUTNIE Sp. z o.o. 99-300 Kutno, ul. Wojska Polskiego 10a tel/fax: (024) 355 23 55 email: dikutno@wp.pl www: dikutno.prv.pl			
NAZWA ZADANIA:	PROJEKT REMONTU WPISANEGO DO REJESTRU ZABYTKÓW (POD NUMEREM 538/1145), BUDYNKU „OBORO-CHLEWNIA" POWIATOWEGO DOMU POMOCY SPOŁECZNEJ W CZARNOWIE.			
INWESTOR:	Powiatowy Dom Pomocy Społecznej w Czarnowie, Czarnów 5, 09-541 Pacyna			DATA: grudzień 2015r
NAZWA RYSUNKU:	Rzut poddasza			SKALA: 1:100
FUNKCJA:	IMIĘ I NAZWISKO:	UPRAWNIENIA:	PODPIS:	NR. RYSUNKU:
PROJEKTANT	mgr inż. TOMASZ RESZKOWSKI	BUDOWLANE MAZ/0159/ PWOOK/03		16