


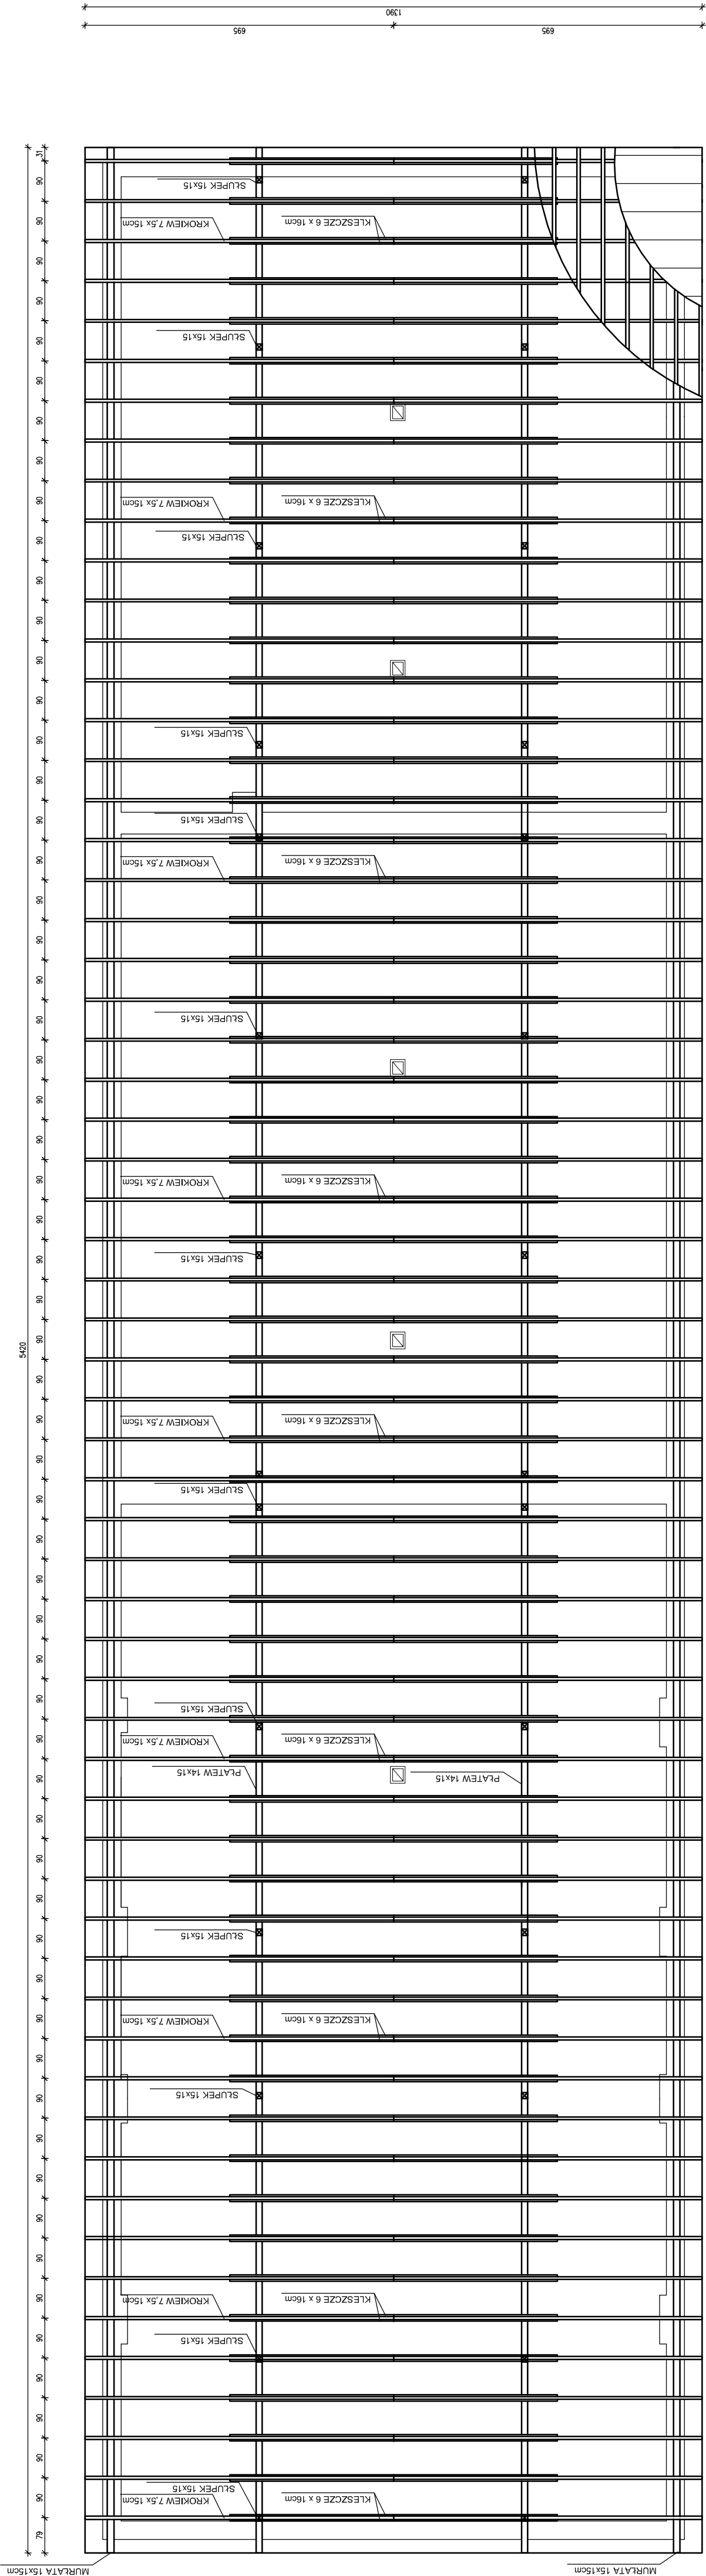

GŁÓWNY PROJEKTANT:	DYREKCJA INWESTYCJI W KUTNIE Sp. z o.o. 99-300 Kutno, ul. Wojska Polskiego 10a		
	tel/fax: (024) 355 23 55	email: dikutno@wppl	www: dikutno.prv.pl
NAZWA ZADANIA:	PROJEKT REMONTU WPISANEGO DO REJESTRU ZABYTKÓW (POD NUMEREM 538/1145), BUDYNKU „OBORO-CHEWNA” POWIATOWEGO DOMU POMOCY SPOŁECZNEJ W CZARNOWIE.		
INWESTOR:	Powiatowy Dom Pomocy Społecznej w Czarnowie, Czarnów 5, 09-541 Pacyna		
NAZWA RYSUNKU:	DATA:		grudzień 2015r
	SKALA:		1:100
FUNKCJA:	IMIE I NAZWISKO:	UPRAWNIENIA:	PODPIS:
PROJEKTANT	mjr inż. TOMASZ RESZKOWSKI	BUDOWLANE MAZ/0159/ PW004/03	
NR. RYSUNKU:			17