


Liczne spękania i uszkodzenia ściany z równoczesnym jej przechyleniem

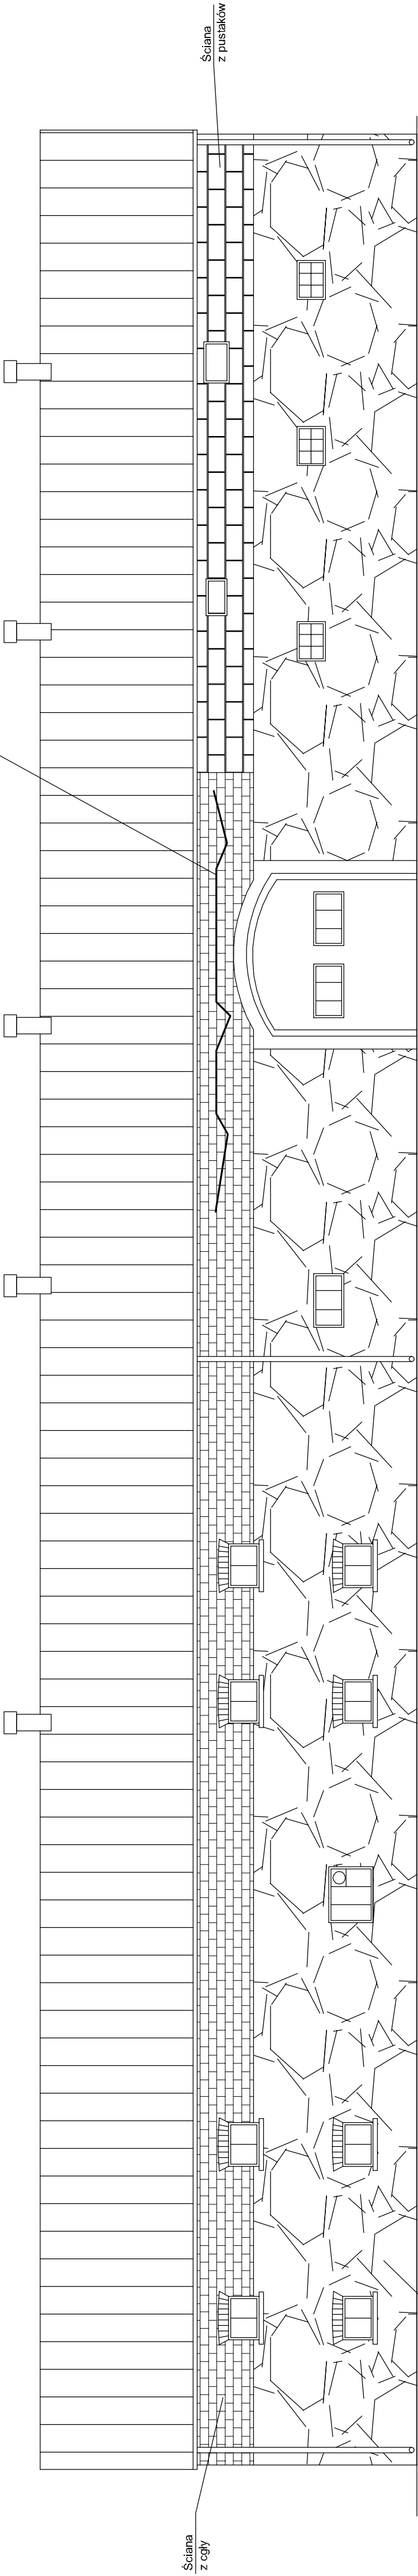

GŁÓWNY PROJEKTANT:		DIREKCJA INWESTYCJI W KUTNIE Sp. z o.o. 99-300 Kutno, ul. Wojska Polskiego 10a	
NAZWA ZADANIA:		tel/fax: (024) 355 23 55 email: dikutno@wp.pl www: dikutno.prv.pl	
INWESTOR:		PROJEKT REMONTU WPISANEGO DO REJESTRU ZABYTKÓW (POD NUMEREM 538/1145), BUDYNKU „OBORO-CHLEWNIA” POWIATOWEGO DOMU POMOCY SPOŁECZNEJ W CZARNOWIE.	
INWESTOR:		Powiatowy Dom Pomocy Społecznej w Czarnowie, Czarnów 5, 09-541 Pacyna	
NAZWA RYSUNKU:		Elewacja południowa - inwentaryzacja	
FUNKCJA: PROJEKTANT		IMIE I NAZWISKO:	UPRAWNIENIA:
		mgr inż. TOMASZ RESZKOWSKI	PODPIS:
		BUDOWLANE MAZ/0159/ PW00K/03	
			NR. RYSUNKU:
			5