


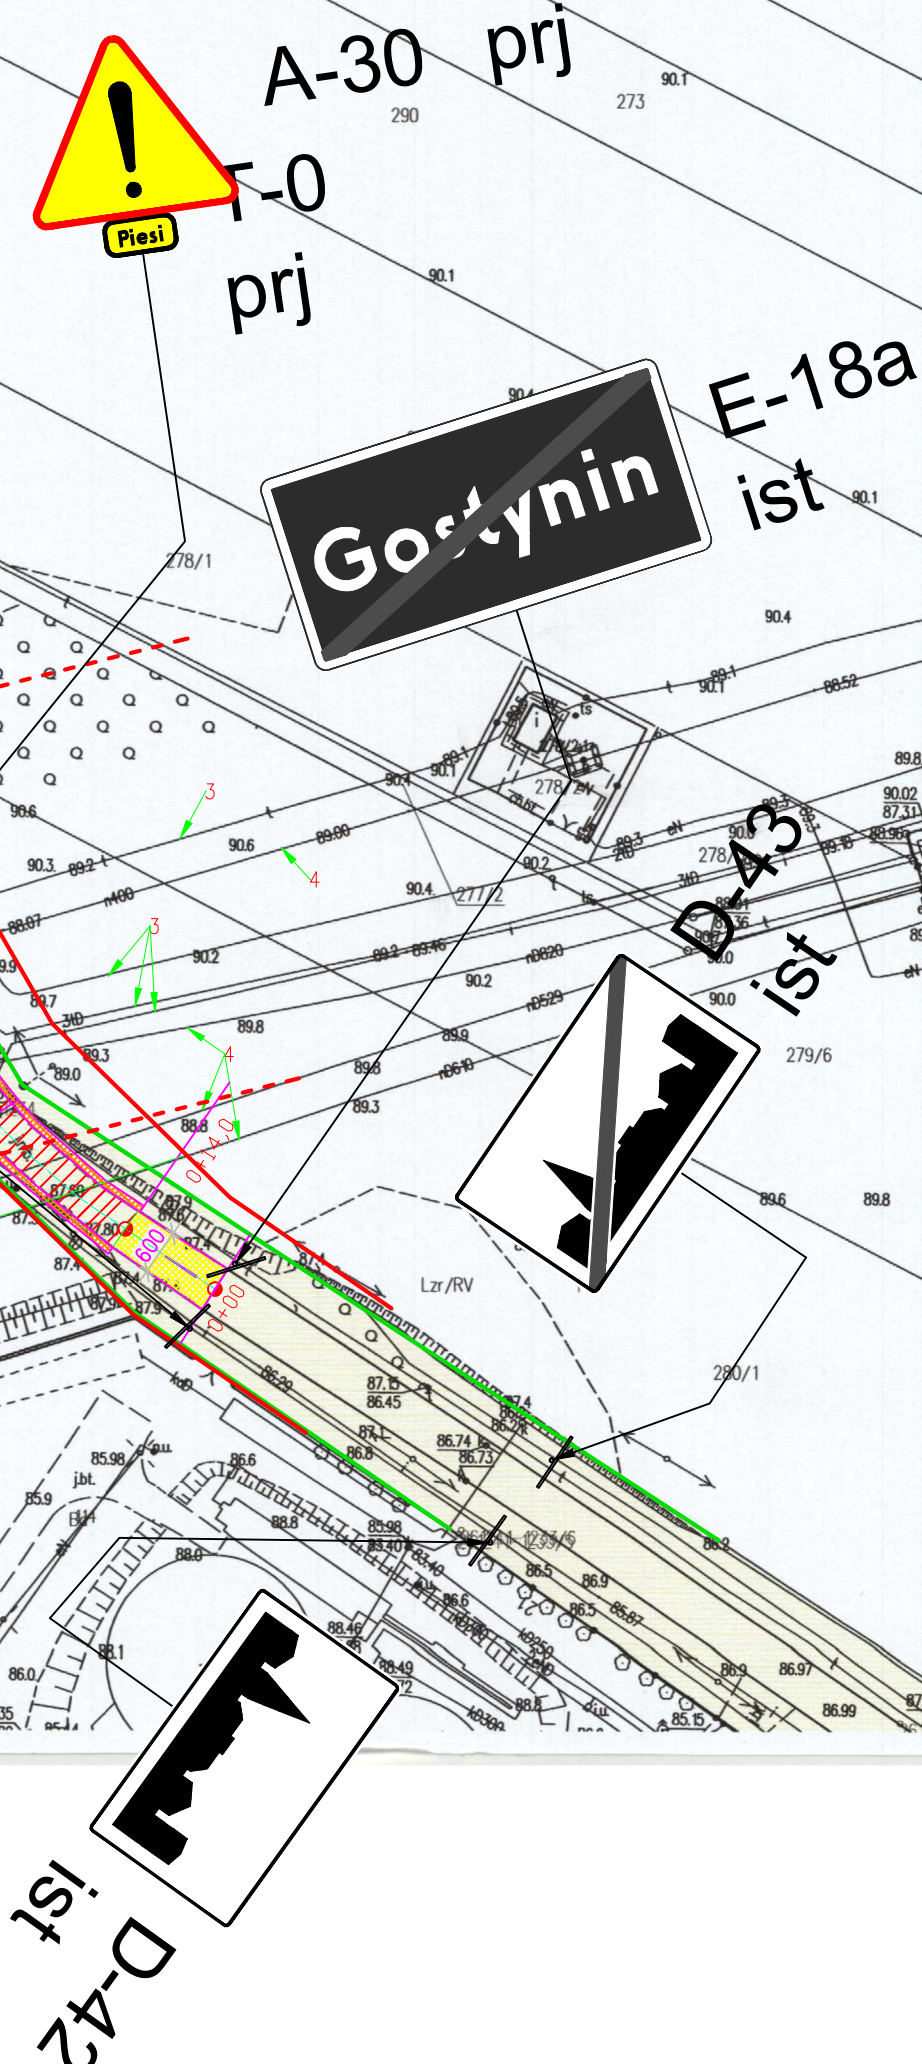

Projektant mgr inż. arch. Tomasz Reszkowski upr.nr MAZ/0159/PWOK/03 i upr.nr MA/070/14				
Temat rysunku PROJEKT ORGANIZACJI RUCHU				
Skala 1:1000	Data 10.2017	Nr rys. 1	Nr strony	