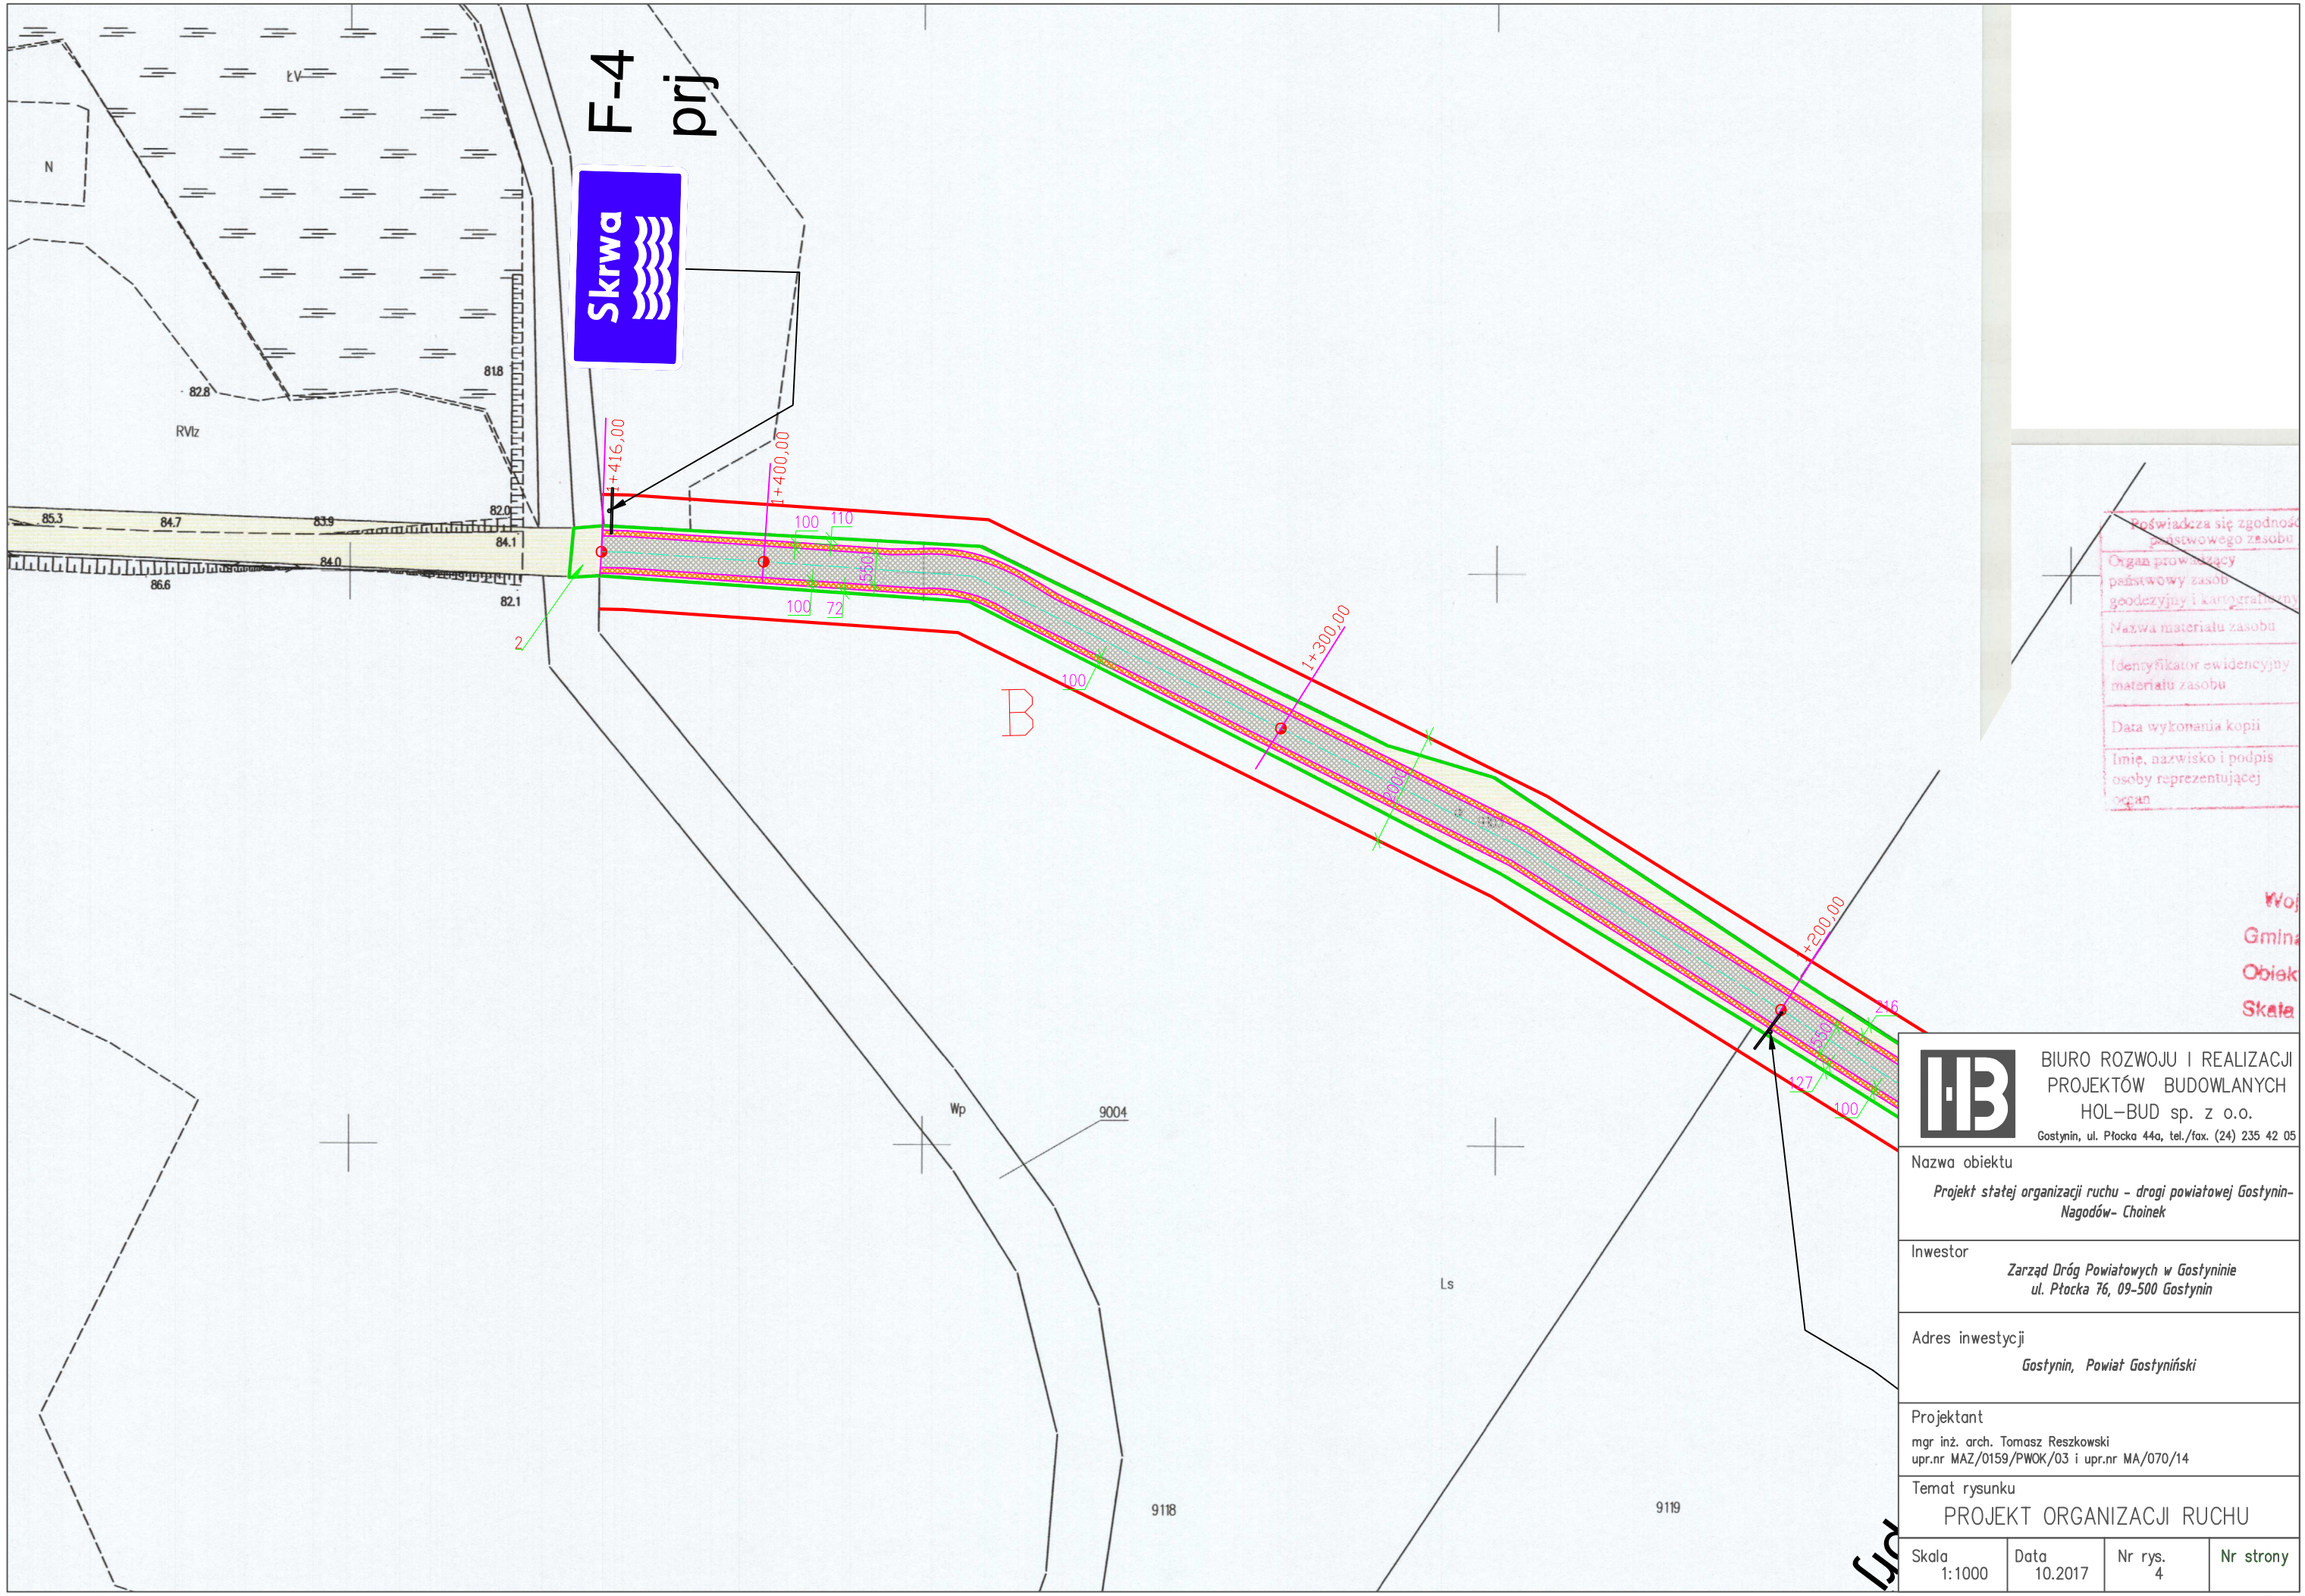
F-4
prj
Skrwa
1+416,00
1+400,00
1+300,00
+200,00
100
110
72
100
72
100
B
216
127
100
2
N
ŁV
RVIz
82.8
81.8
85.3
84.7
83.9
82.0
84.1
84.0
86.6
82.1
Wp
9004
Ls
9118
9119
Poświadcza się zgodność z państwowym zasobem
Organ prowadzący państwowy zasób geodezyjny i kartograficzny
Nazwa materiału zasobu
Identyfikator ewidencyjny materiału zasobu
Data wykonania kopii
Imię, nazwisko i podpis osoby reprezentującej organ
Woj
Gmina
Obiek
Skala
BIURO ROZWOJU I REALIZACJI PROJEKTÓW BUDOWLANYCH
HOL–BUD sp. z o.o.
Gostynin, ul. Płocka 44a, tel./fax. (24) 235 42 05
Nazwa obiektu
Projekt stałej organizacji ruchu - drogi powiatowej Gostynin- Nagodów- Choinek
Inwestor
Zarząd Dróg Powiatowych w Gostyninie
ul. Płocka 76, 09-500 Gostynin
Adres inwestycji
Gostynin, Powiat Gostyniński
Projektant
mgr inż. arch. Tomasz Reszkowski
upr.nr MAZ/0159/PWOK/03 i upr.nr MA/070/14
Temat rysunku
PROJEKT ORGANIZACJI RUCHU
Skala 1:1000
Data 10.2017
Nr rys. 4
Nr strony