


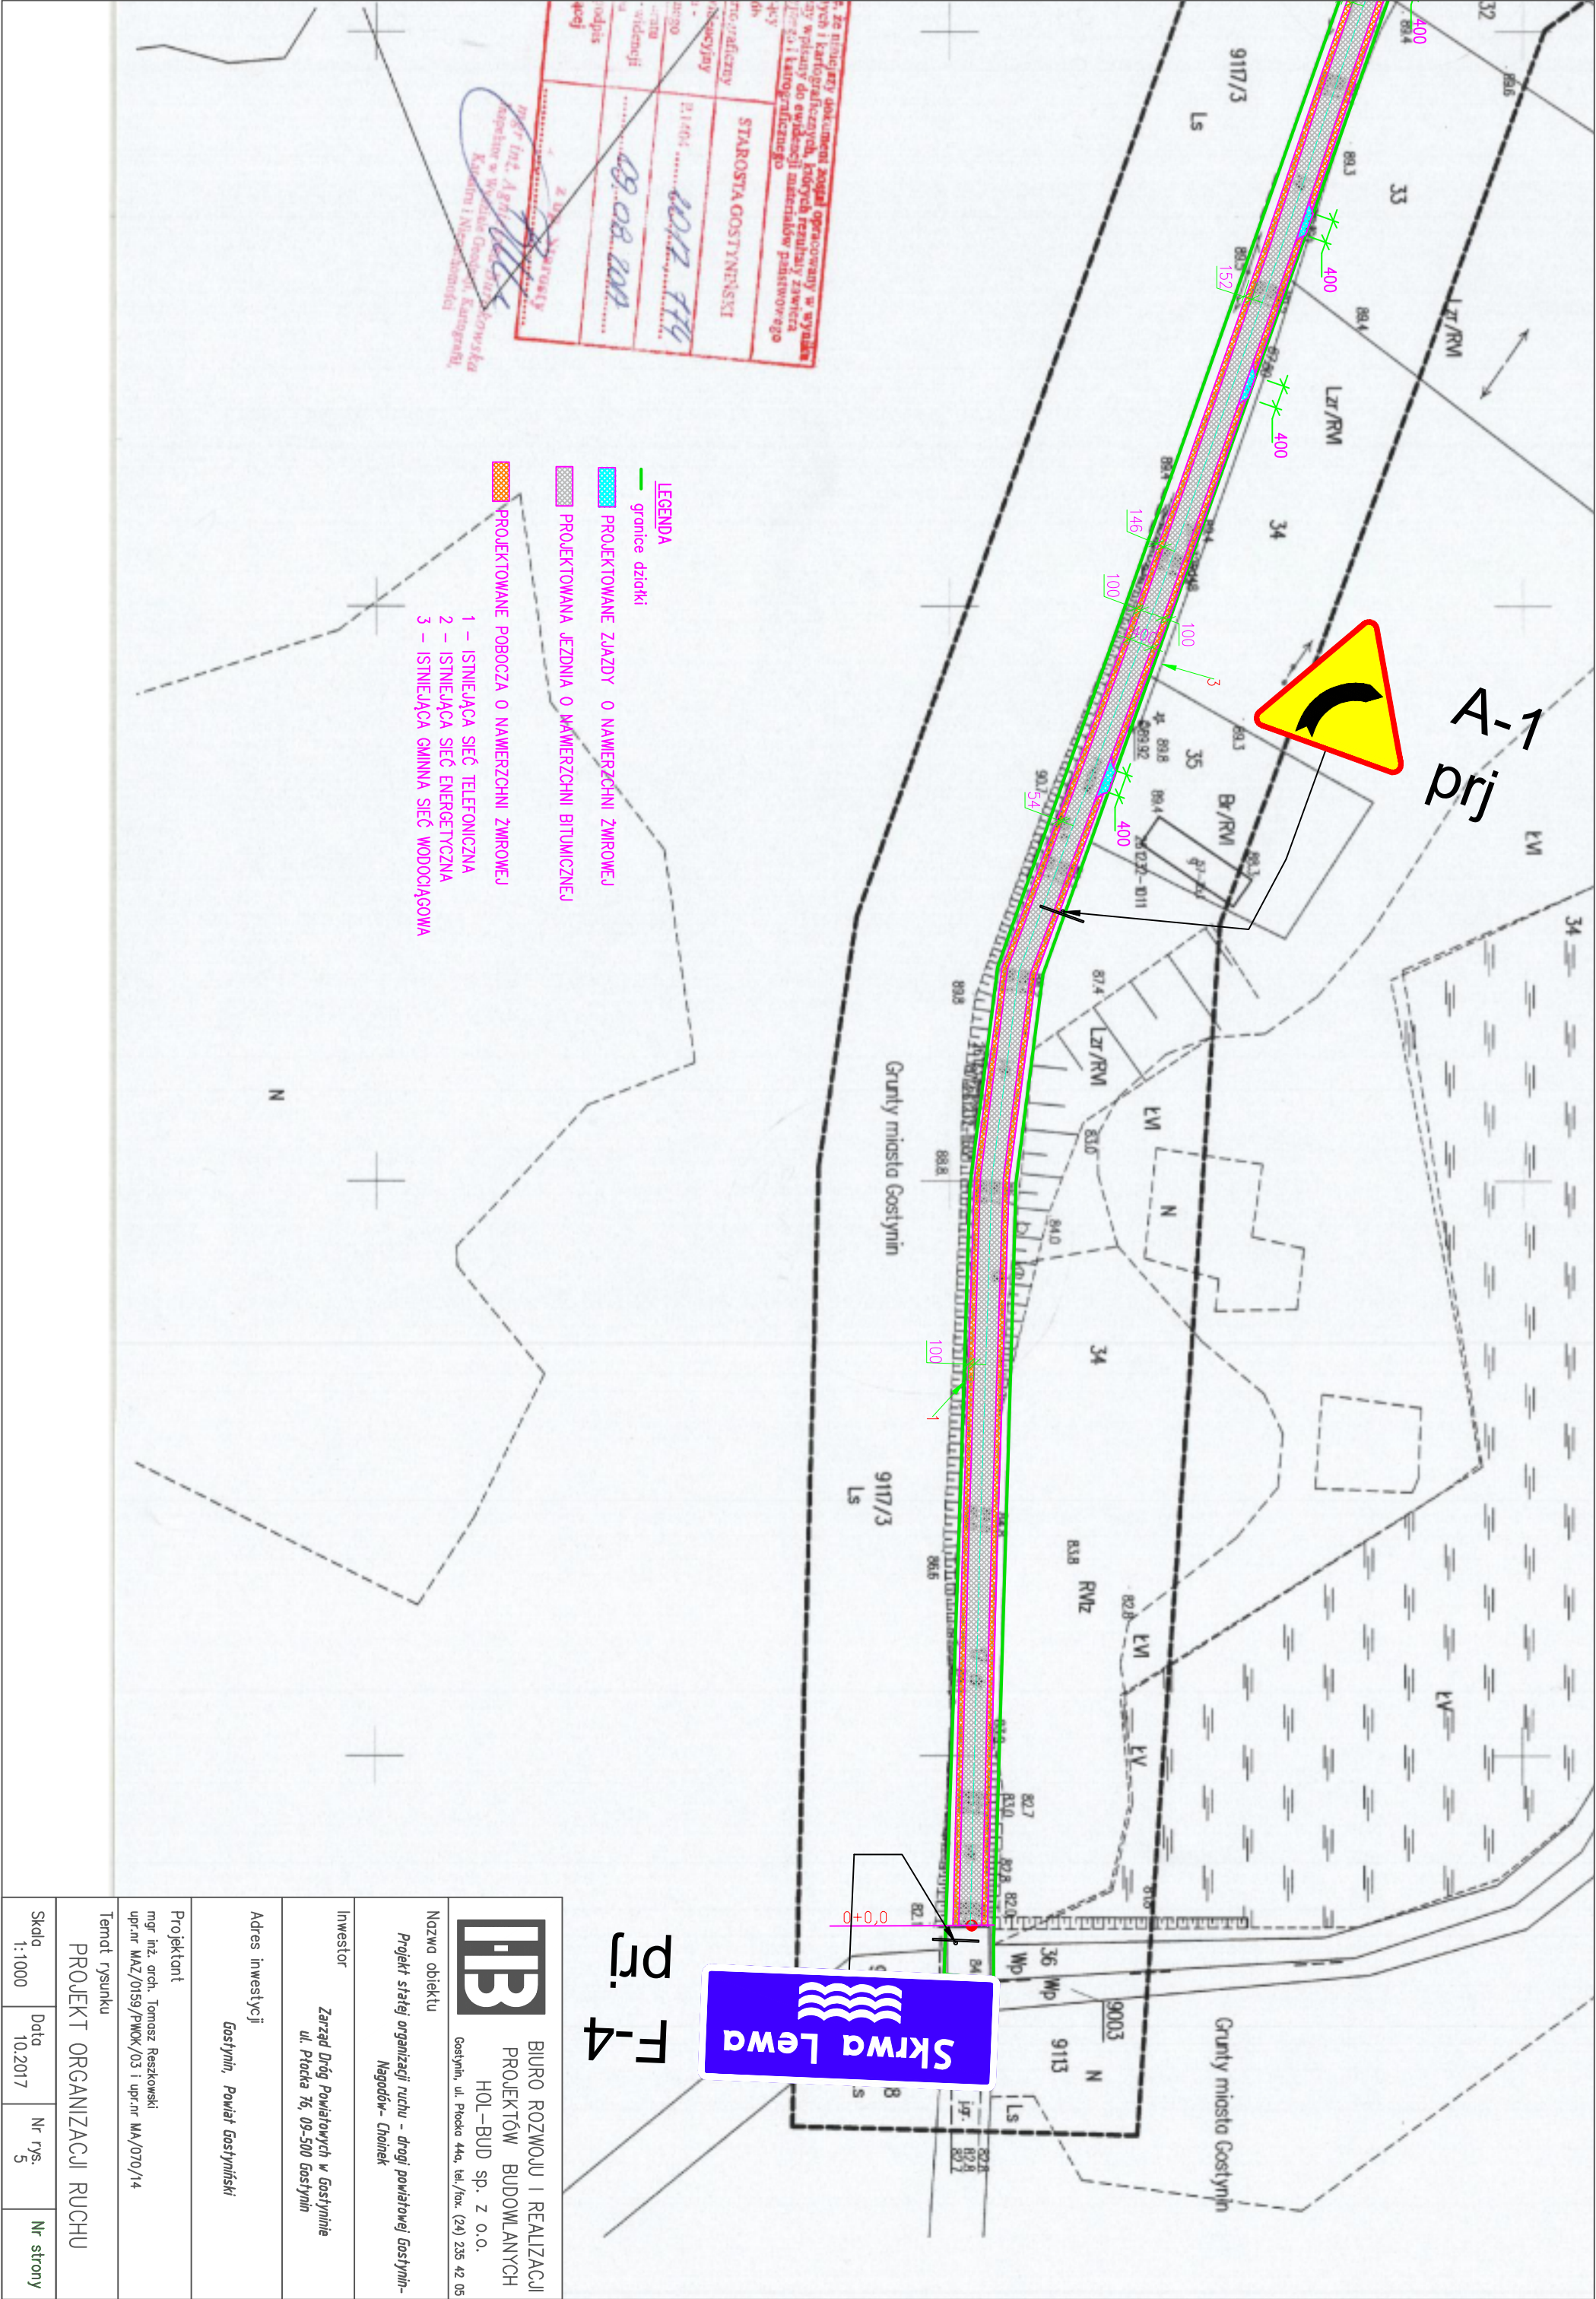

Nazwa obiektu			
Projekt stacji organizacji ruchu - drogi powiatowej Gostynin-Nagódów - Choleń			
Inwestor			
Zarząd Dróg Powiatowych w Gostyninie ul. Piłska 76, 09-500 Gostynin			
Adres inwestycji			
Gostynin, Powiat Gostyniński			
Projektant			
mgr inż. arch. Tomasz Reszkowski upr.nr MAZ/0159/PWOK/03 i upr.nr MA/070/14			
Temat rysunku			
PROJEKT ORGANIZACJI RUCHU			
Skala	Data	Nr rys.	Nr strony
1:1000	10.2017	5	