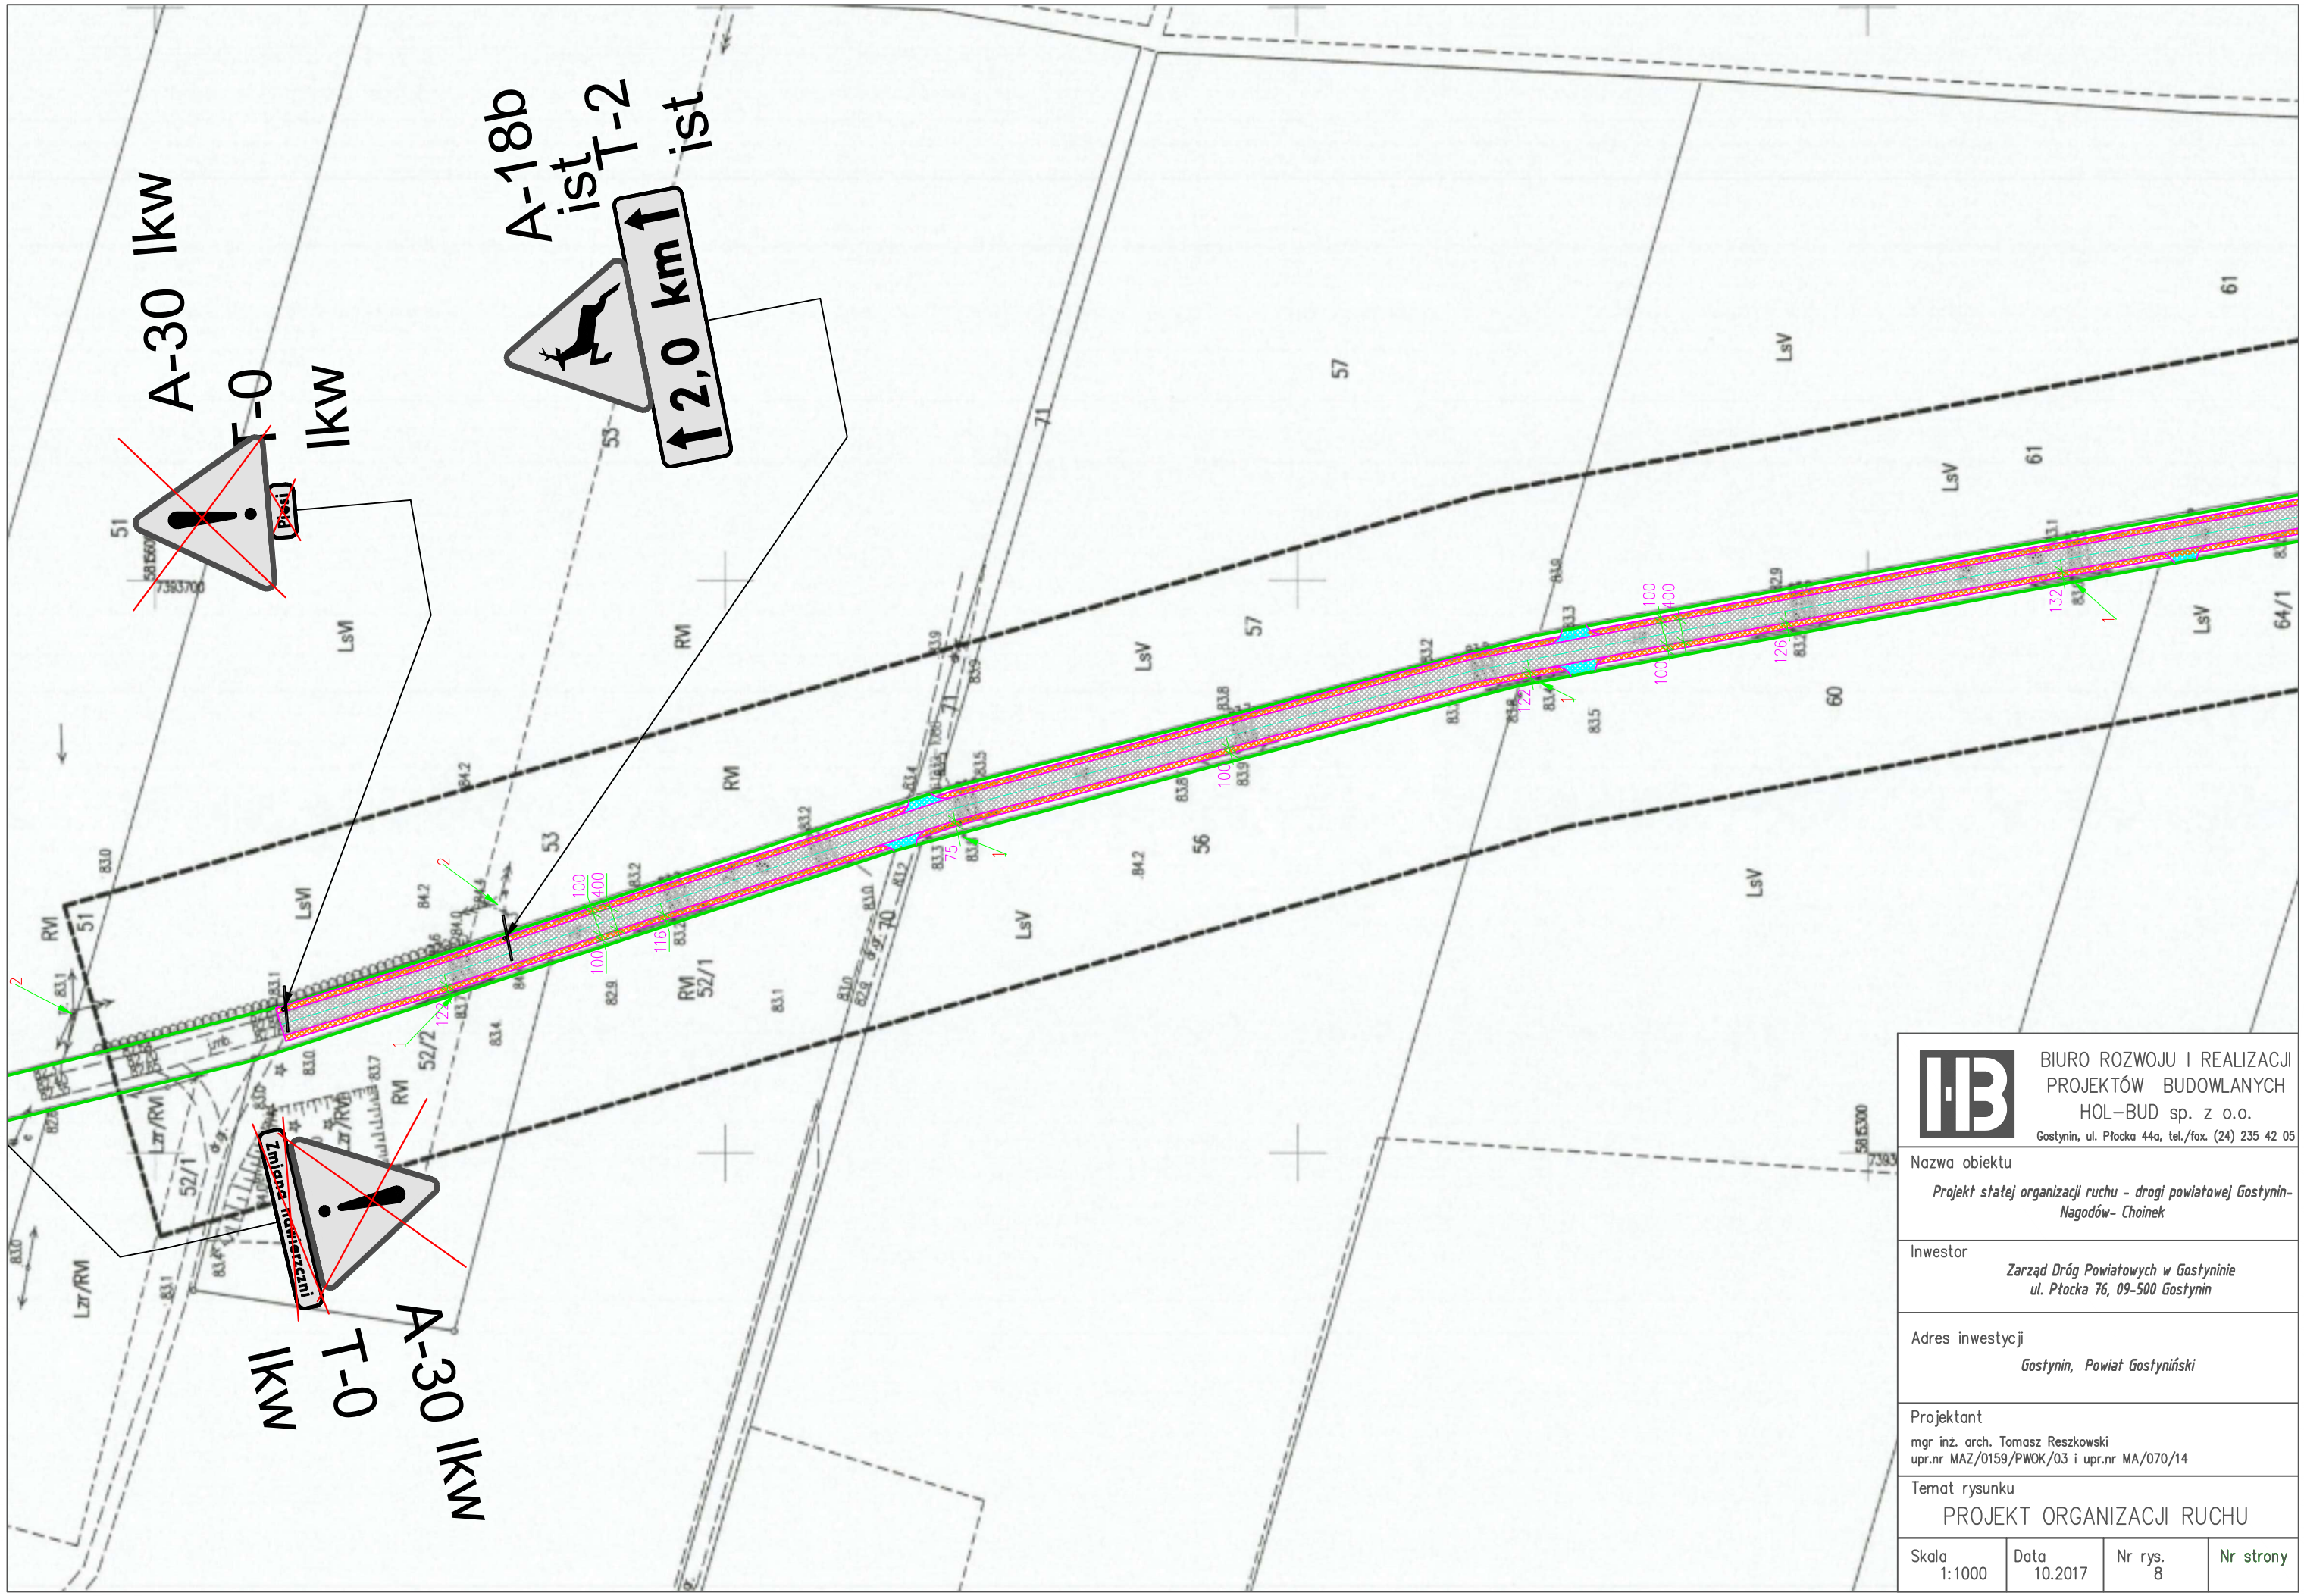

BIURO ROZWOJU I REALIZACJI PROJEKTÓW BUDOWLANYCH
HOL–BUD sp. z o.o.
Gostynin, ul. Płocka 44a, tel./fax. (24) 235 42 05

Nazwa obiektu

Projekt stałej organizacji ruchu - drogi powiatowej Gostynin-Nagodów- Choinek

Inwestor

Zarząd Dróg Powiatowych w Gostyninie
ul. Płocka 76, 09-500 Gostynin

Adres inwestycji

Gostynin, Powiat Gostyniński

Projektant

mgr inż. arch. Tomasz Reszkowski
upr.nr MAZ/0159/PWOK/03 i upr.nr MA/070/14

Temat rysunku

PROJEKT ORGANIZACJI RUCHU

Skala	Data	Nr rys.	Nr strony
1:1000	10.2017	8	