


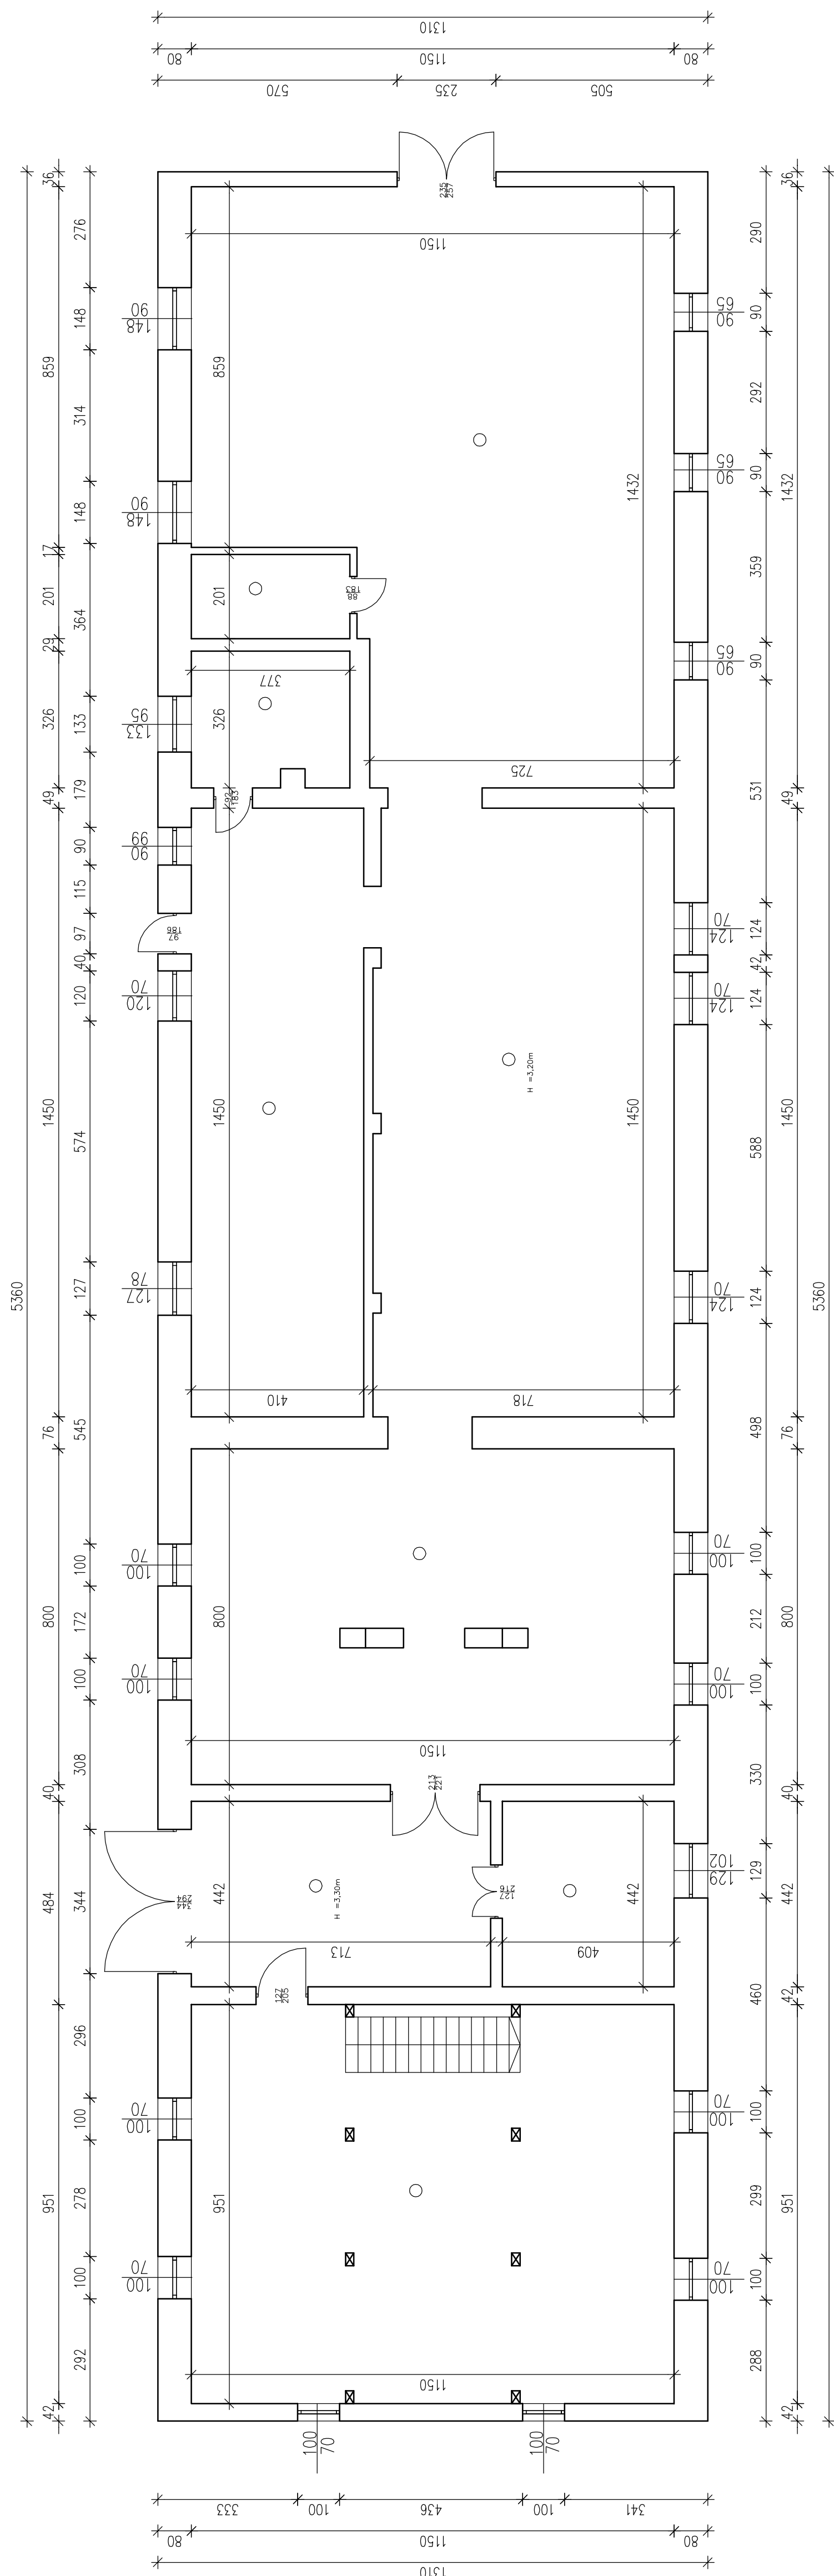

ZESTAWIENIE POMIESZCZEN			
Numer	Opis	Wyposażenie posadzki	Powierzchnia
1	Spółrzęd	Posadzka cementowa	109,38
2	Magazyn	Posadzka cementowa	31,51
3	Stacja	Posadzka cementowa	18,07
4	Chławnic I	Posadzka cementowa	92,00
5	Chławnic II	Posadzka cementowa	59,45
6	Ławki	Posadzka cementowa	104,11
7	Pom. ciepłej	Tynkowa	12,29
8	Pom. ciepłej II	Posadzka cementowa	7,58
9	Chławnic III	Posadzka cementowa	141,00
SUMA ŁĄCZNA (m ²)			676,37

GŁÓWNY PROJEKTANT:	DYPKREKJA INWESTYCJI W KUTNIE Sp. z o.o. 99-300 Kutno, ul. Wojska Polskiego 10a tel/fax: (02-4) 355 23 55 email: diktuno@wp.pl www: diktuno.wp.pl	
	ZADAWA ZADANIA: PROJEKT REMONTU WPISANEGO DO REJESTRU ZABYTÓW (POD NUMEREM 538/1145), BUDYNKU „OBORO-CHLEWIA” POWIATOWEGO DOMU POMOCY SPOŁECZNEJ W CZARNOWIE.	
INWESTOR:	Powiatowy Dom Pomocy Społecznej w Czarnowie, Czarnów 5, 09-541 Pacyna	
ZADAWA RYSUNKU:		
UNIKCJA: PROJEKTANT	IMIĘ I NAZWISKO: mgr inż. TOMASZ RESZKOWSKI	UPRAWNIENIA: BUDOWLANE MAZ/0159/ PW0003/03
NR. RYSUNKU: 1:100		15