


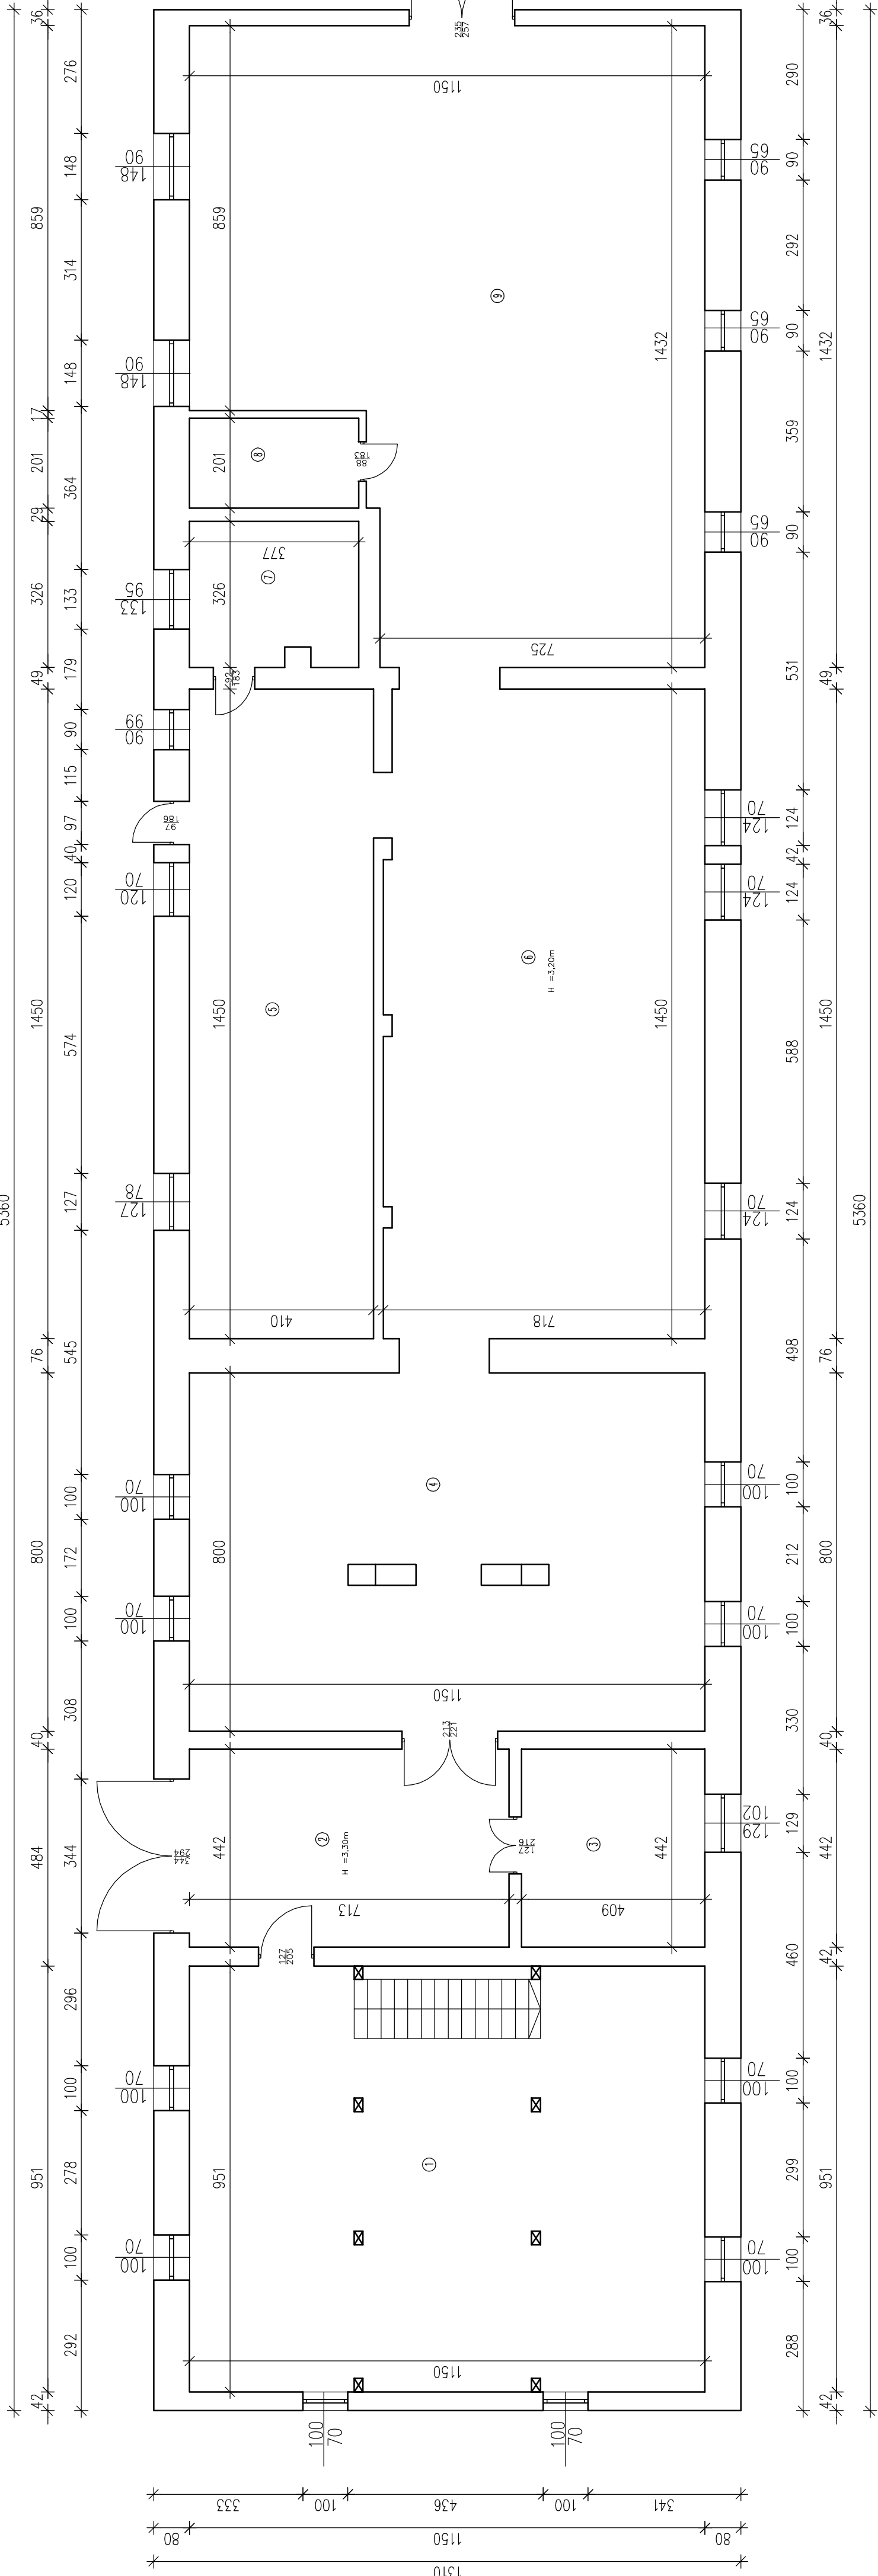

ZESTAWIENIE POMIESZCZEN		
Numer	Opis	Powierzchnia
1	Wykończenie posadzki	109,38
2	Stylizacja	31,51
3	Posadzka cementowa	18,00
4	Wykończenie posadzki	92,00
5	Wykończenie posadzki	59,45
6	Wykończenie posadzki	104,11
7	Wykończenie posadzki	12,29
8	Wykończenie posadzki	141,00
9	Wykończenie posadzki	575,37

GŁÓWNY PROJEKTANT:

DYREKCJA INWESTYCJI W KUTNIE Sp. z o.o.
99-300 Kutno, ul. Wojska Polskiego 10a

NAZWA ZADANIA:

tel/fax: (024) 355 23 55 email: d.kutno@wppl www: d.kutno.prv.pl

PROJEKT REMONTU WPISANEGO DO REJESTRU ZABYTKÓW (POD NUMEREM 538/1145), BUDYNKU „OBORO-CHLEWINIA” POWIATOWEGO DOMU POMOCY SPOŁECZNEJ W CZARNOWIE.

INWESTOR:	Powiatowy Dom Pomocy Społecznej w Czarnowie, Czarnów 5, 09-541 Pacyna		DATA:	grudzień 2015r	
NAZWA RYSUNKU:	Rzut przyziemia - inwentaryzacja		SKALA:	1:100	
FUNKCJA: PROJEKTANT	IMIĘ I NAZWISKO:	UPRAWNIENIA:	PODPIS:	NR. RYSUNKU:	
	mgr inż. TOMASZ RESZKOWSKI	BUDOWLANE MAZ/0159/ PW008/03			2