


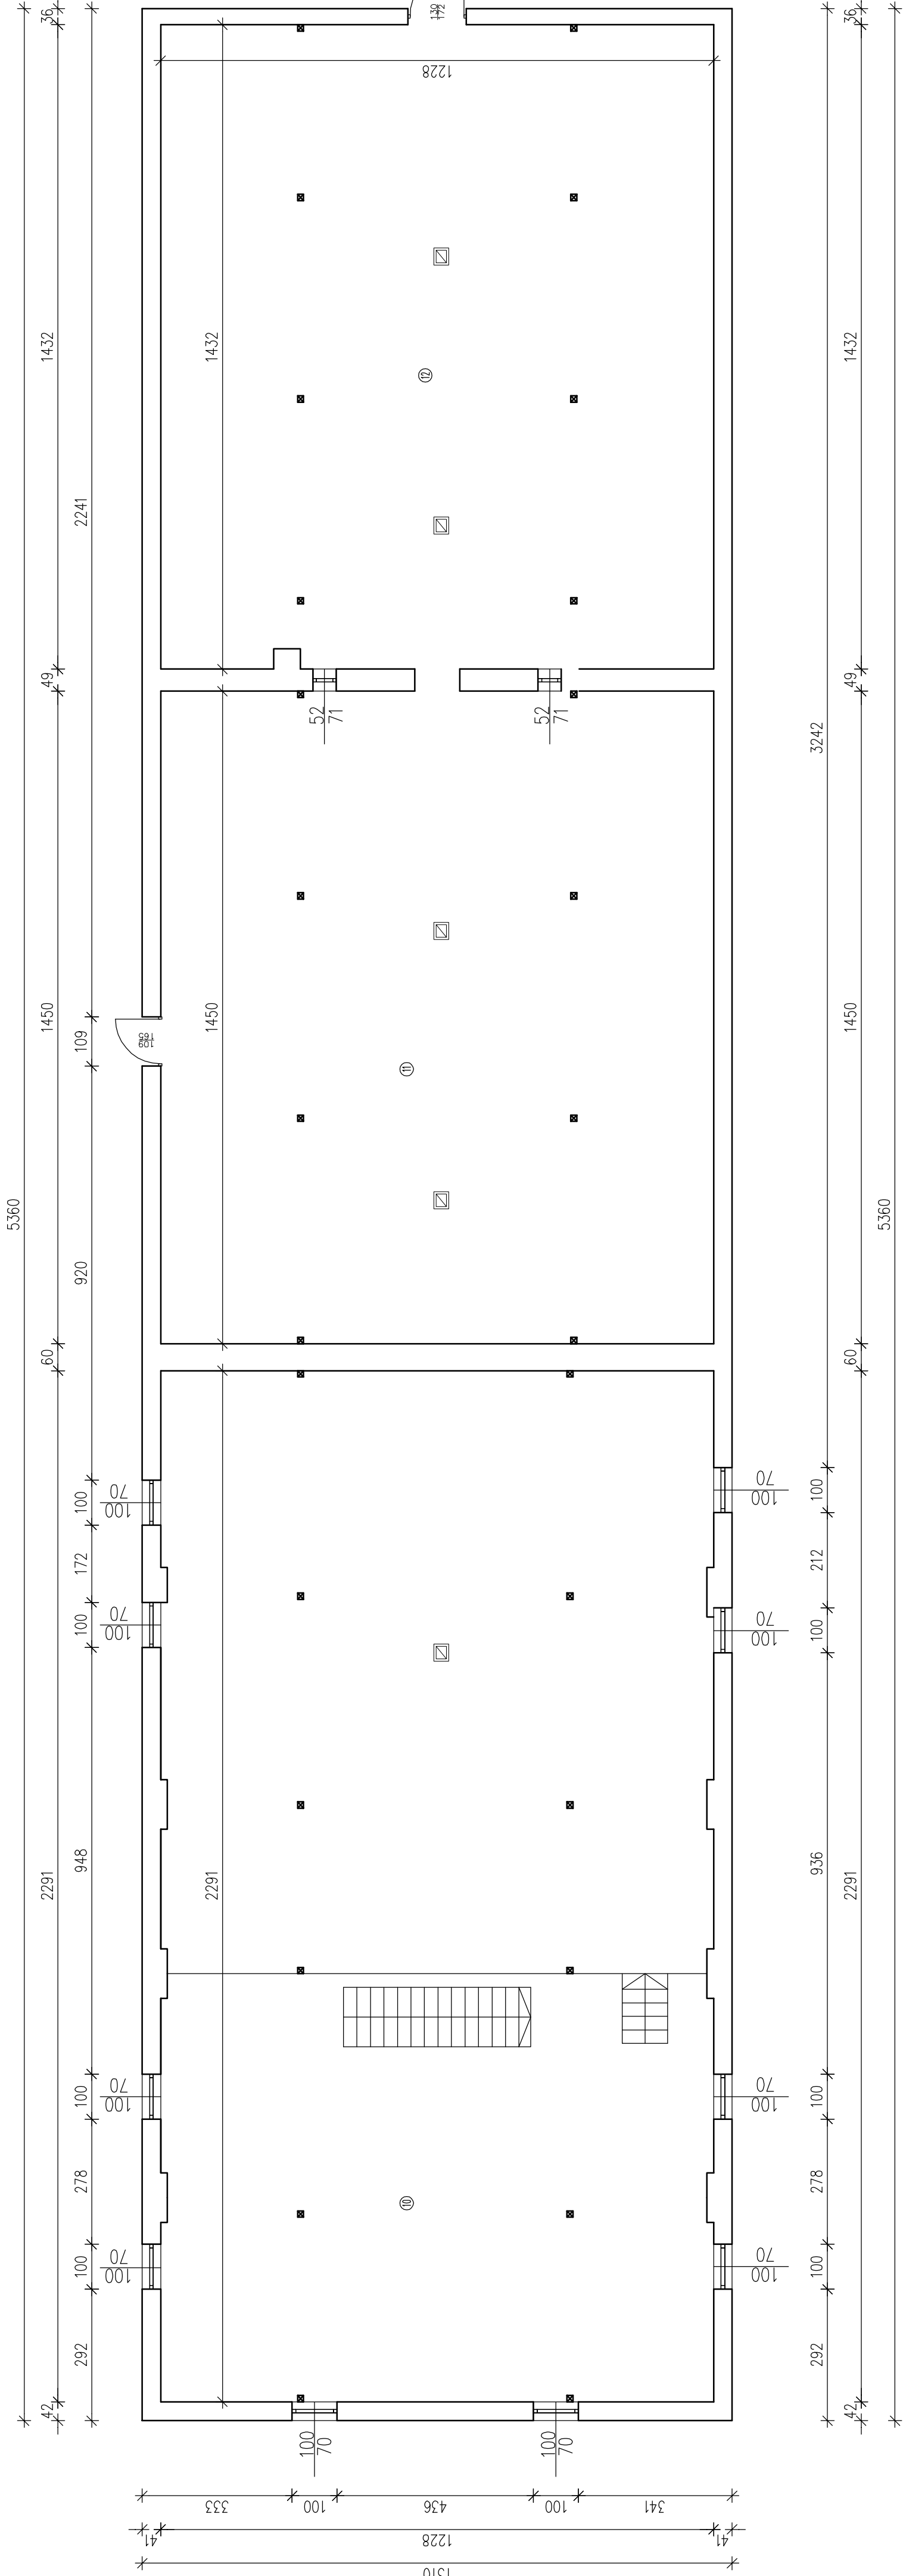

ZESTAWIENIE POMIESZCZEŃ			
Numer	Opis	Wykonanie posadzi	Powierzchnia
10	Biuro	Posadzka cementowa	281,33
11	Ubiórnia	Posadzka cementowa	178,08
12	Słownia	Posadzka cementowa	175,84
SUMA ŁĄCZNA (m2)			635,25

GŁÓWNY PROJEKTANT:		DYREKCJA INWESTYCJI W KUTNIE Sp. z o.o. 99-300 Kutno, ul. Wojska Polskiego 10a		
NAZWA ZADANIA:		tel/fax: (024) 355 23 55	email: d.kutno@wppl	www: d.kutno.prz.pl
PROJEKT REMONTU WPISANEGO DO REJESTRU ZABYTKÓW (POD NUMEREM 538/1145), BUDYNKU „OBORO-CHLEWINIA” POWIATOWEGO DOMU POMOCY SPOŁECZNEJ W CZARNOWIE.				
INWESTOR:		DATA:		
Powiatowy Dom Pomocy Społecznej w Czarnowie, Czarnów 5, 09-541 Pacyna		grudzień 2015r.		
NAZWA RYSUNKU:		SKALA:		
Rzut poddasza - inwentaryzacja		1:100		
FUNKCJA: PROJEKTANT	IMIĘ I NAZWISKO:	UPRAWNIENIA:	PODPIS:	NR. RYSUNKU:
mgr inż. TOMASZ RESZKOWSKI		BUDOWLANE MAZ/0159/PW008/03		3